



発注前暫定図なので最終形は変更の可能性があります。
 取り扱いにはご注意下さい。

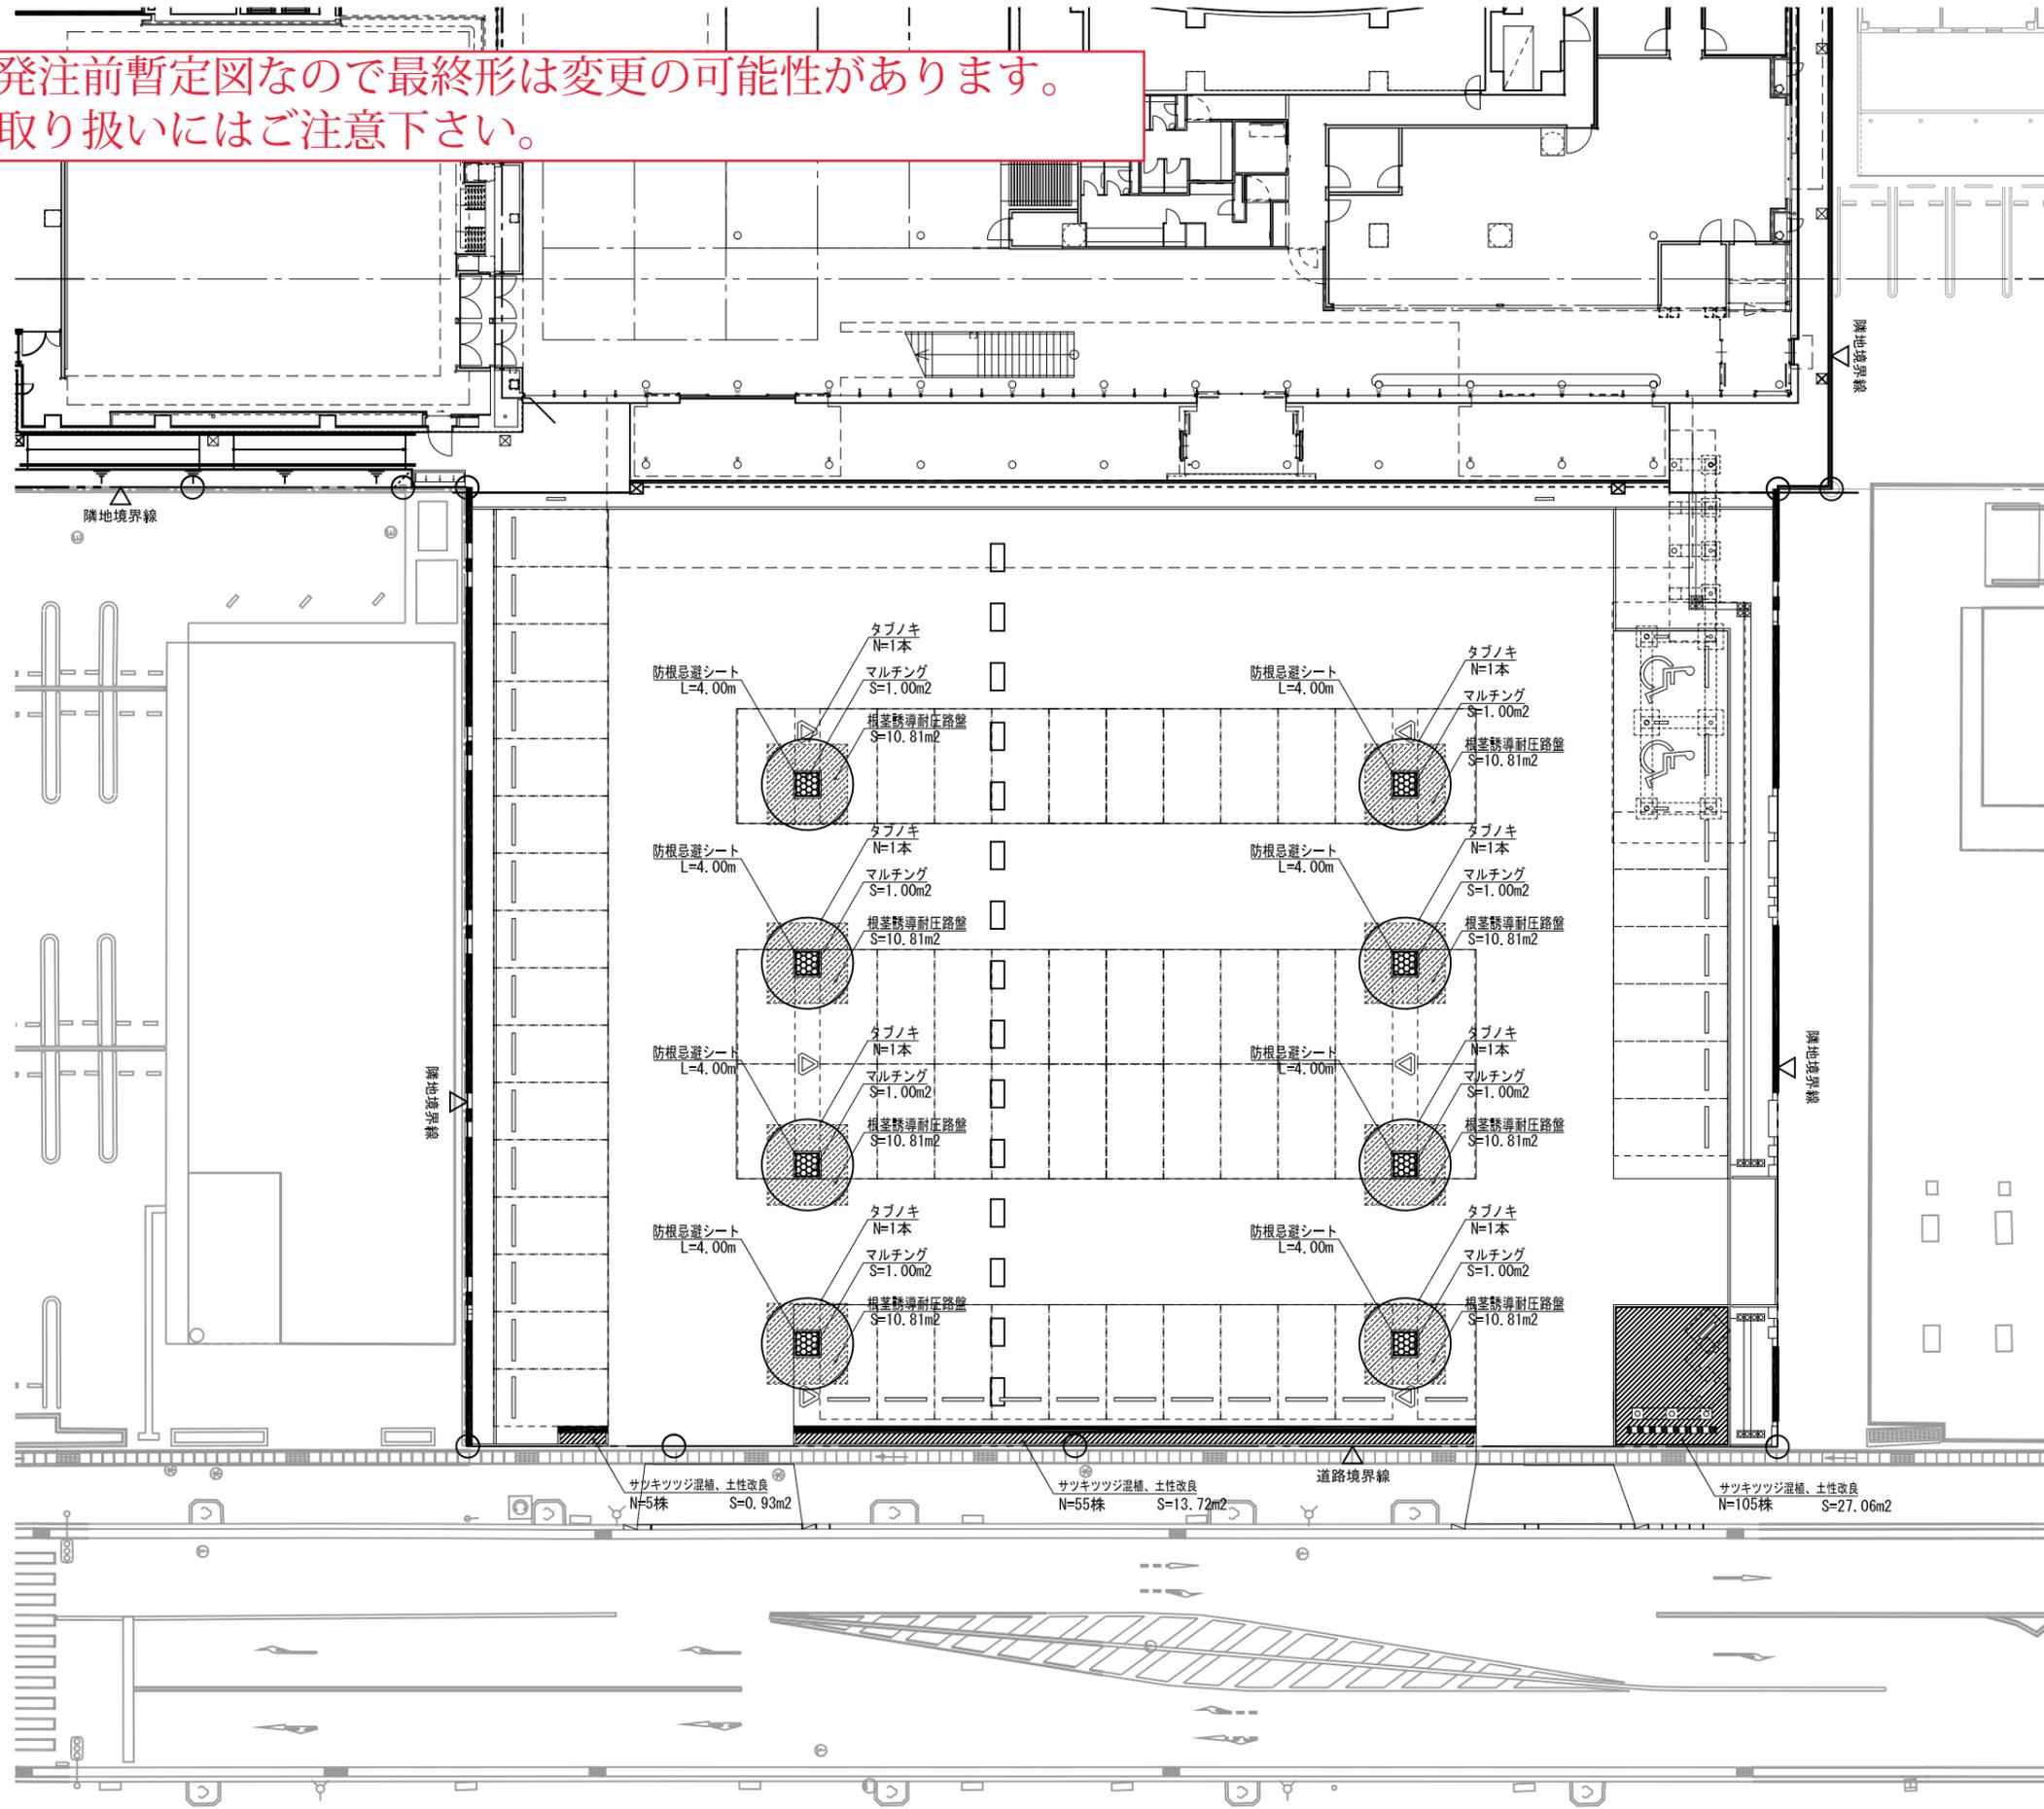

工種	名称	摘要	数量	単位	備考
基礎整備					
植栽基礎工					
土性改良工					
	土性改良	t=300	41.7	m ²	
	根茎誘導耐圧路盤	t=600	86.5	m ²	
	防根忌避シート	#11引長繊維不織布	32.0	m	W=0.5m t=0.5mm以上
植栽					
植栽工					
高木植栽工					
	○ タブノキ	H C W	5.0 0.40 1.5	8	本 二脚島居支柱 (添木付)
中低木植栽工					
	■ サツキツツジ混植 (桃・白・紫)	H C W	0.4 - 0.5	165	株 4株/m ²
樹木養生工					
	■ マルチング	パーク堆肥 t=50	8.0	m ²	

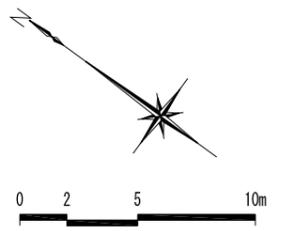

四十市			
工事種別	(仮称) 四十市文化複合施設外構工事		
図面名称	植栽平面図	縮尺	A1:1/150 A3:1/300
施設名	文化複合施設 スクエアパーク		
工事箇所	高知県四十市右山五月町 地内		
設計種別	当初設計		
事務所名	四十市生涯学習課	図面番号	08 39
会社名	東経建築事務所・鳥設計共同企業体		