



旧下田中学校校舎の避難所利用について

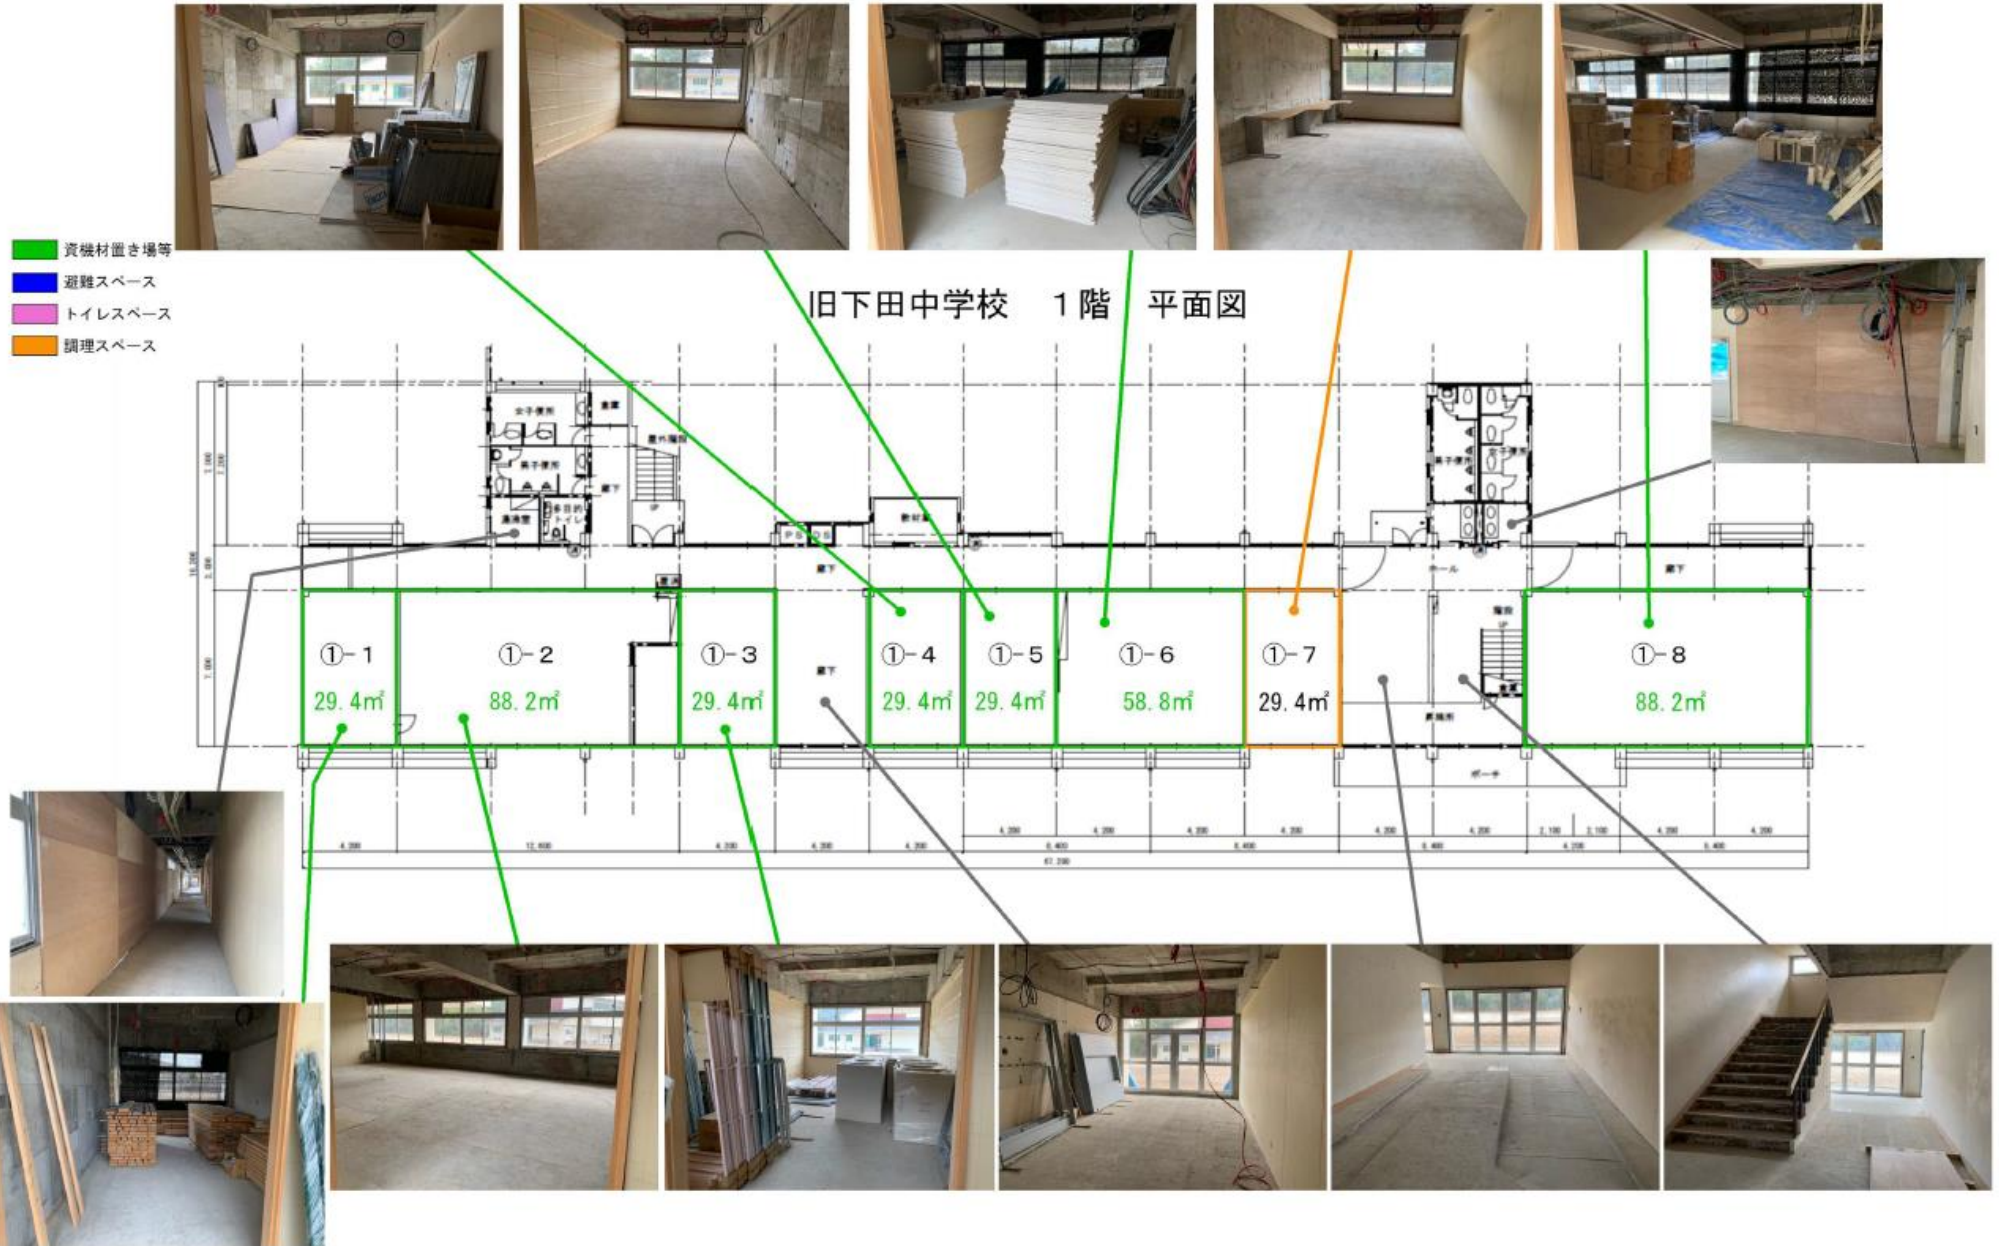



- 資機材置き場等
- 避難スペース
- トイレスペース
- 調理スペース

旧下田中学校 2階 平面図

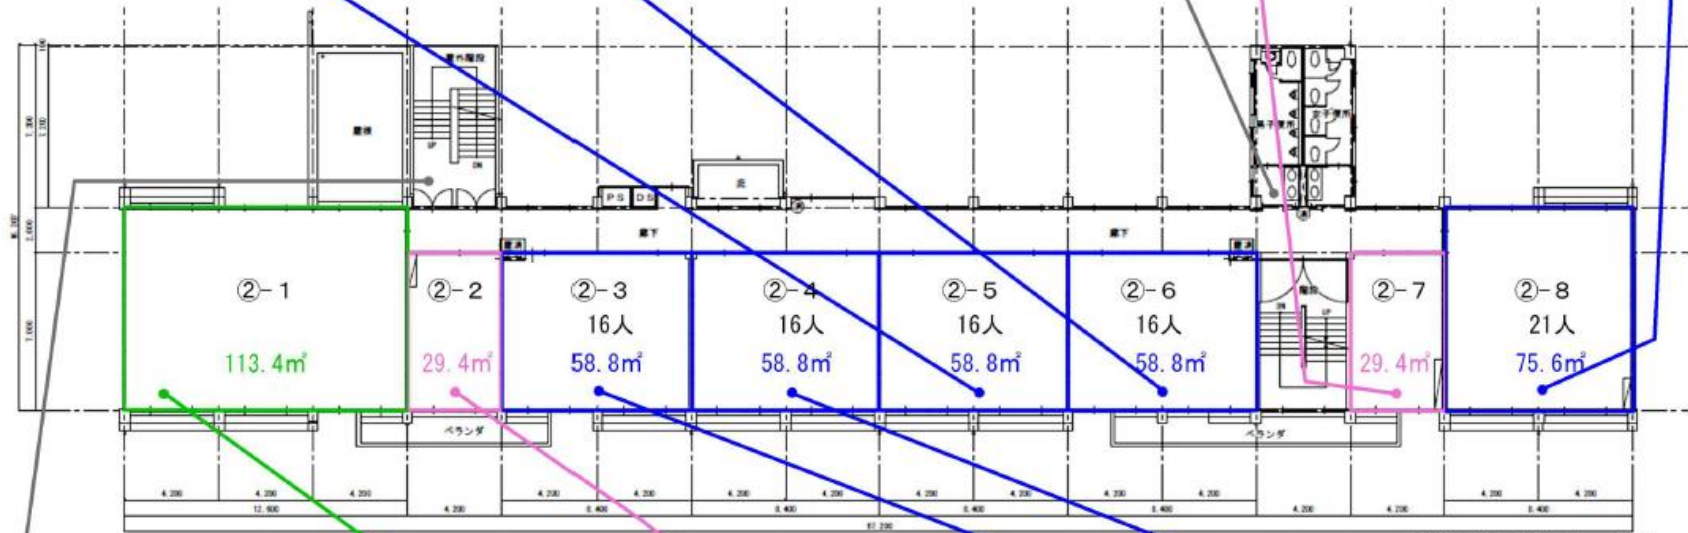


2階収容可能人数 85人
(3.5㎡/人)





- 資機材置き場等
- 避難スペース
- トイレスペース
- 調理スペース

旧下田中学校 3階 平面図

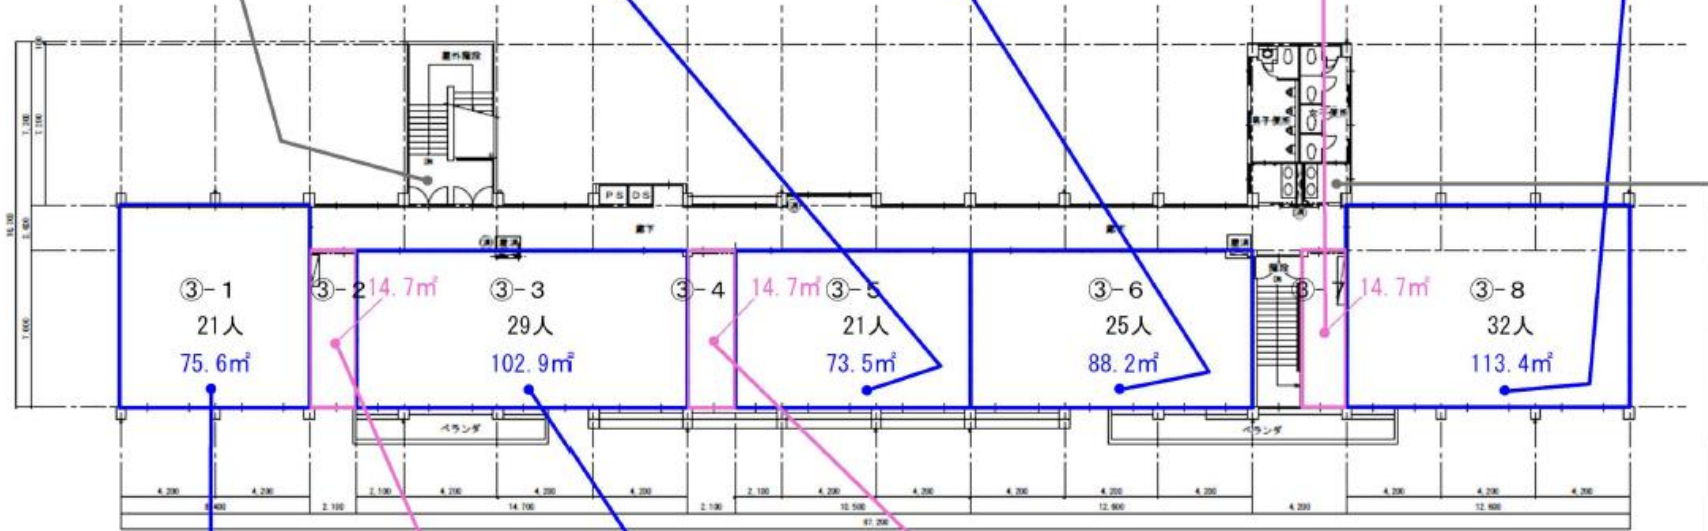

3階收容可能人数 128人
(3.5m²/人)

