大ホール楽屋コンセント系統図

楽屋３
・鏡前№303～313　各２口×11 系統　１系統 20A
・壁コンセント２ケ所　№301　各２口　１系統 20A
・洗面台下１ケ所　№302　２口１系統　20A

楽屋４
・鏡前№303～313　各２口×11 系統　１系統 20A
・壁コンセント２ケ所　№301　各２口１系統　１系統 20A
・洗面台下１ケ所　№302　２口１系統　20A

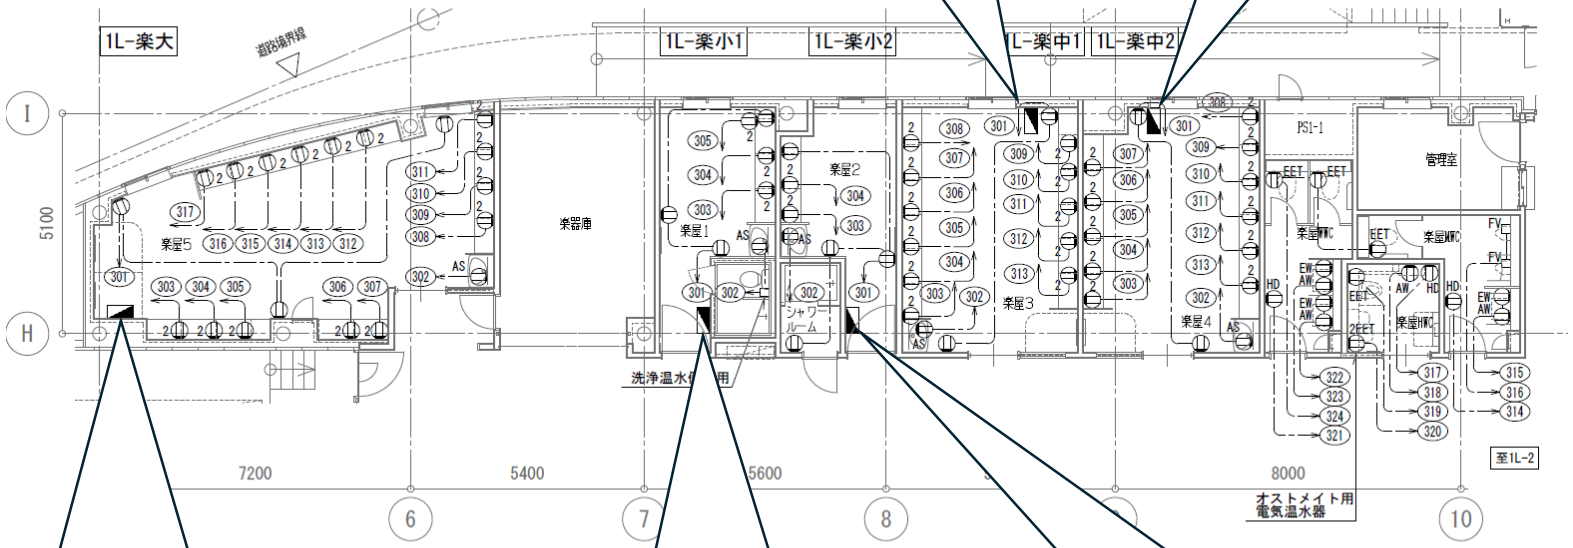

楽屋５
・鏡前№303～317　各２口×15 系統　１系統 20A
・壁コンセント３ケ所　№301　各２口　１系統 20A
・洗面台下　１ケ所　№302　２口１系統　20A

楽屋１
・鏡前№303～305　各２口×３系統　１系統 20A
・壁コンセント３ケ所　№301　各２口１系統 20A
・ｼｬﾜｰﾙｰﾑ内１ケ所　№302　２口１系統　20A

(1) S＝1／100

楽屋２
・鏡前№303～305　各２口×３系統　１系統 20A
・壁コンセント３ケ所　№301　各２口　１系統 20A
・ｼｬﾜｰﾙｰﾑ内１ケ所　№302　２口１系統　20A