地下1階　平面図　S=1/200

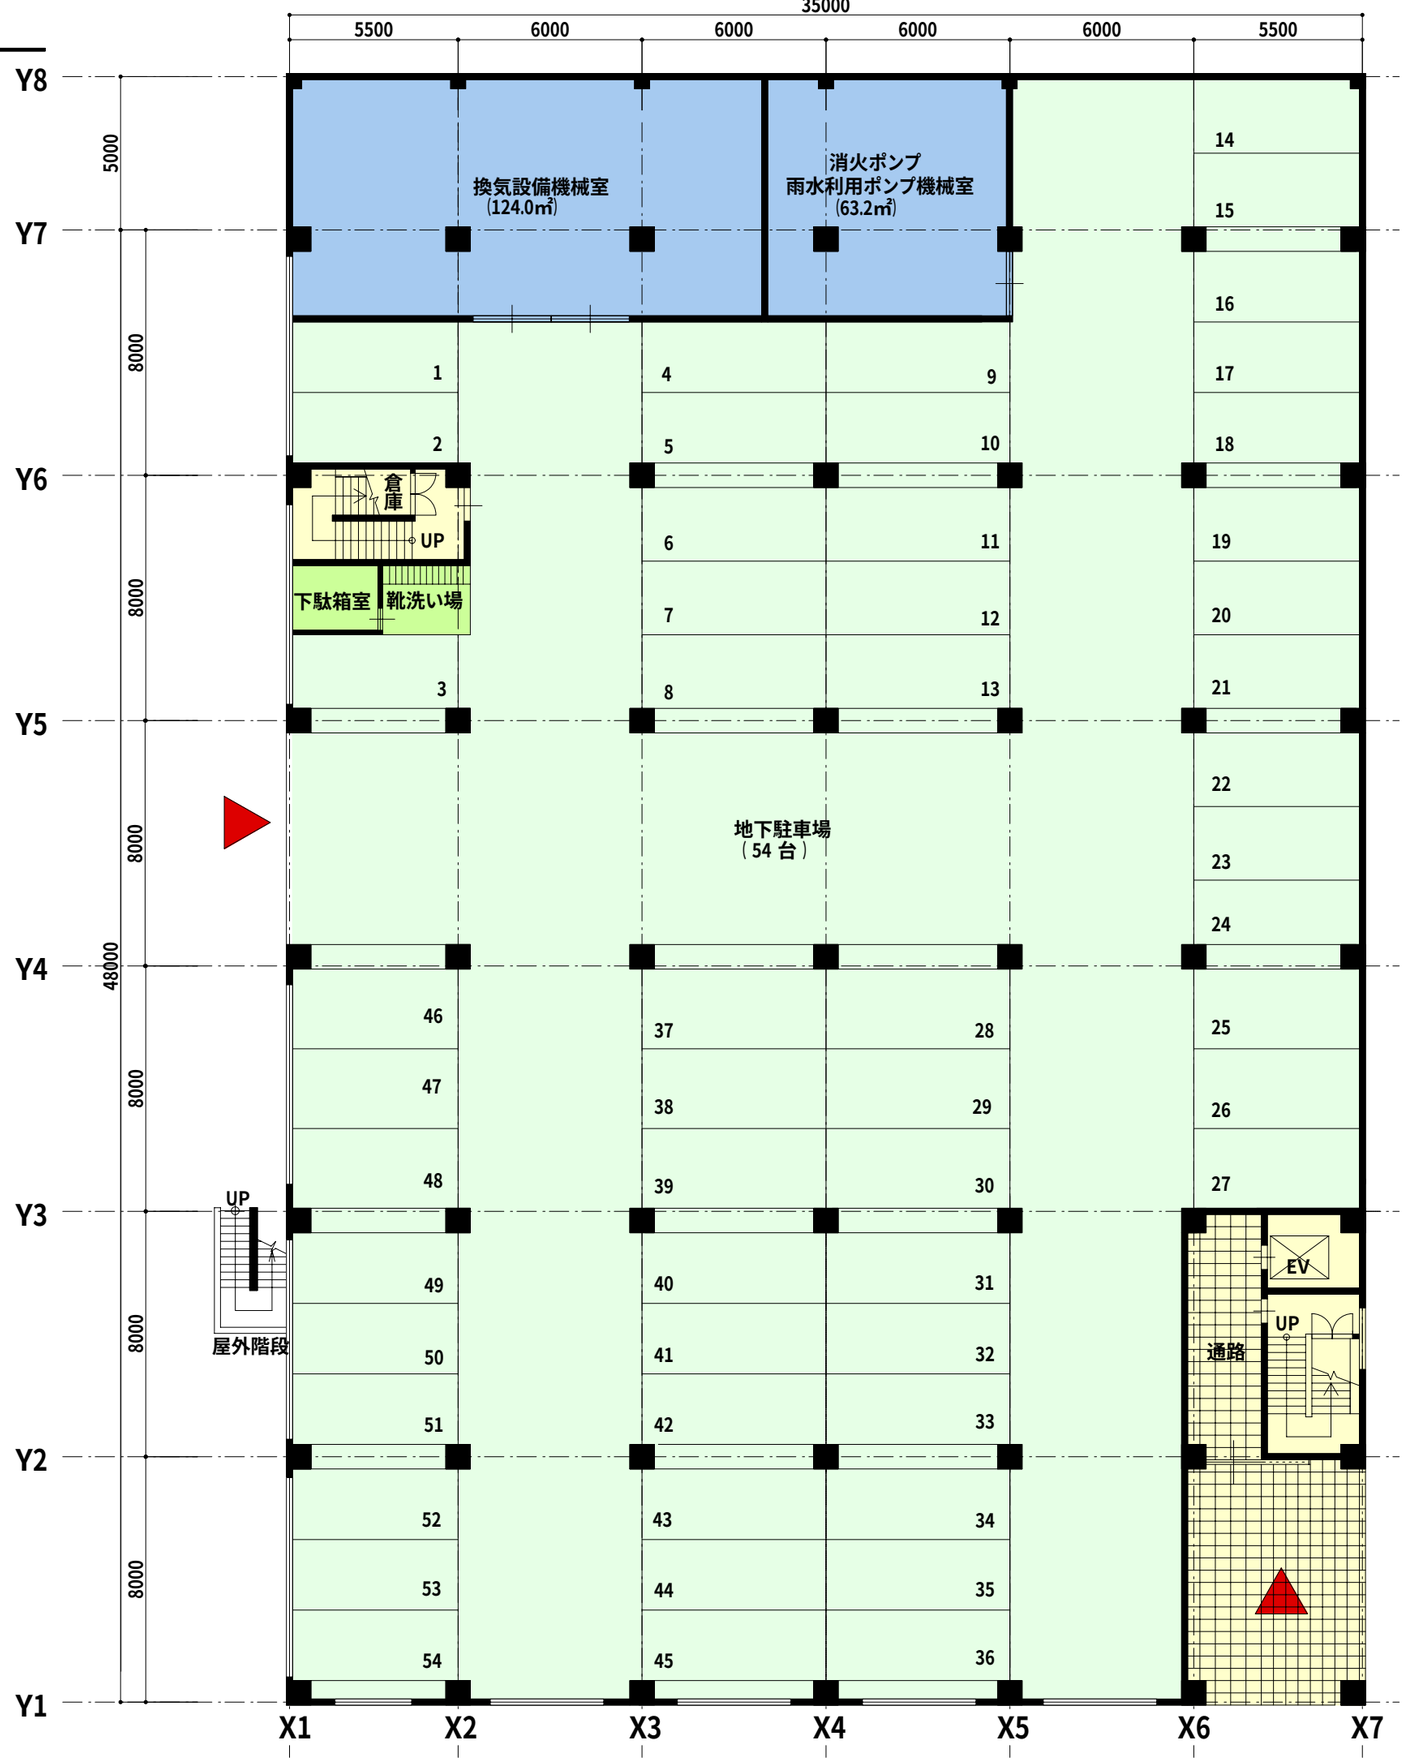

1階　平面図　S=1/200

35000
5500
6000
6000
6000
6000
5500
職員最終退庁口
風除室
Y7
Y6
Y5
Y4
Y3
Y2
Y1
48000
8000
宿直室
風除室
文書室
印刷室
(51.3㎡)
喫煙室
WC
(女)
多目的
WC
WC
(男)
DS
ロビー
EV
EV
倉庫
UP
押入
シャワー
廊下
EPS
DN
UP
湯沸室
更衣室 (96人用)
相談室-1
(15.8 ㎡)
家庭
相談員
保育所係
補佐
課長
課長
補佐
エントランスホール
(146.7㎡)
風除室
相談室-2
(15.8 ㎡)
保健介護課
(108.6㎡)
相談室-3
(14.9 ㎡)
カウンター
福祉事務所
(125.0㎡)
生活保護係
社会福祉係
相談室-4
(14.9 ㎡)
ヘルパー
ヘルパー
ﾊﾞﾙｺﾆｰ
保健衛生係
長寿介護係
総合案内
WC
(女)
カウンター
カウンター
WC
(男)
待合コーナー
書庫
(12.2㎡)
カウンター
カウンター
UP DN
屋外階段
収納係
市民係
銀行
EV
カウンター
カウンター
資産税係
UP DN
レセプト
会計課 出納含
(66.0㎡)
廊下
市民課
(154.0 ㎡)
書庫
(56.0㎡)
税務課
(184.7㎡)
課長
補佐
金庫
湯沸室
国民年金係
市民税係
レセプト
物入
相談室-5
(14.7 ㎡)
課長
補佐
補佐
課長
収入役室
(28.1㎡)
相談室-6
(10.0 ㎡)
キャットウォーク
X1
X2
X3
X4
X5
X6
X7

2階　平面図　S=1/200

35000
5500
6000
6000
6000
6000
5500
庇
会議室-1
(29.0㎡)
キャットウォーク
職員休憩室
(16.6㎡)
倉庫
(20.4㎡)
WC
(女)
多目的
WC
WC
(男)
DS
ロビー
EV
EV
UP
DN
押入
踏込
更衣室
(24人用)
喫煙
室
廊下
物入
EPS
DN
UP
可動間仕切
可動間仕切
会議室-2
(49.0 ㎡)
会議室-3
(51.9 ㎡)
会議室-4
(54.7 ㎡)
防災
無線室
(31.7 ㎡)
吹 抜
庇
コピー室
(7.7 ㎡)
廊下
補佐
補佐
総務課
(176.0㎡)
検査監
課長
建築土木
監理係
防災係
人事係
行政係
カウンター
屋上
吹 抜
ブリッジ
吹 抜
UP
DN
屋外階段
応接室
(47.9 ㎡)
資料室
(38,2㎡)
湯沸室
秘書室
(21.0 ㎡)
ロビー
会議室-5
(38.5 ㎡)
書庫
(13.4㎡)
DN
廊下
廊下
廊下
市長室
(59.6 ㎡)
助役室
(47.2 ㎡)
助役室
(47.2 ㎡)
防災室
(大会議室)
(155.7㎡)
キャットウォーク
Y7
Y6
Y5
Y4
Y3
Y2
Y1
8000
8000
8000
8000
8000
8000
8000
48000
X1
X2
X3
X4
X5
X6
X7

3階　平面図　S=1/200

35000
5500
6000
6000
6000
6000
5500
キャットウォーク
電気室
(120.0㎡)
自家発電
WC
女)
多目的
WC
WC
(男)
DS
ロビー
EV
EV
UP
DN
廊下
(5.0㎡)
物入
EPS
DN
UP
廊下
(3.6㎡)
湯沸室
館長
補佐
事務所
(56.7㎡)
更衣室
新聞・雑誌
コーナー
(20.6㎡)
視聴覚資料ｺｰﾅｰ
(28.0㎡)
閉架書庫
(150.0㎡)
図書
整理室
(18.0㎡)
受付ｶｳﾝﾀｰ
ホール
レファレンス
(地域資料
行政資料ｺｰﾅｰ)
(44.8㎡)
資料収蔵室
(25.7㎡)
幸徳秋水コーナー
(53.5㎡)
図書館
(1226.4㎡)
48000
8000
8000
8000
8000
8000
8000
8000
Y7
Y6
Y5
Y4
Y3
Y2
Y1
屋上庭園
児童閲覧スペース
児童図書コーナー
(135.2㎡)
児童閲覧
スペース
屋上庭園
DN
絵本・お話の部屋
(28.2㎡)
一般閲覧コーナー
ｲﾝﾀｰﾈｯﾄ検索ｺｰﾅｰ
ﾎﾞﾗﾝﾃｨｱ室
(24.3㎡)
可動間仕切
屋外階段
参考書
ｺｰﾅｰ
一般開架書庫
(452.0㎡)
学習室
(24.1㎡)
可動間仕切
多目的ホール
(44.7㎡)
一般閲覧コーナー
キャットウォーク
X1
X2
X3
X4
X5
X6
X7

4階　平面図　S=1/200

35000
5500
6000
6000
6000
6000
5500
キャットウォーク
会議室-6
(34.2㎡)
会議室-7
(34.2㎡)
更衣室
(40人用)
WC
(女)
WC
(男)
DS
ロビー
EV
EV
UP
DN
閲覧室
(16.7 ㎡)
喫煙室
廊下
多目的WC
湯沸室
物入
EPS
DN
UP
倉庫
(18.9 ㎡)
廊下
カウンター
カウンター
企画調整係
広報統計係
管財契約係
環境係
四万十川保全係
企画広報課
(106.6㎡)
打合せ机
財政課
(106.6㎡)
開発公社
財政係
地球環境課
(106.6㎡)
廃棄物対策係
打合せ机
企画広報課
(155.2 ㎡)
作業用スペース
情報化推進係
課長
補佐
課長
補佐
課長
補佐
キャットウォーク
キャットウォーク
屋上
屋上
Y7
Y6
Y5
Y4
Y3
Y2
Y1
8000
8000
8000
8000
48000
16000
X1
X2
X3
X4
X5
X6
X7

5階　平面図　S=1/200

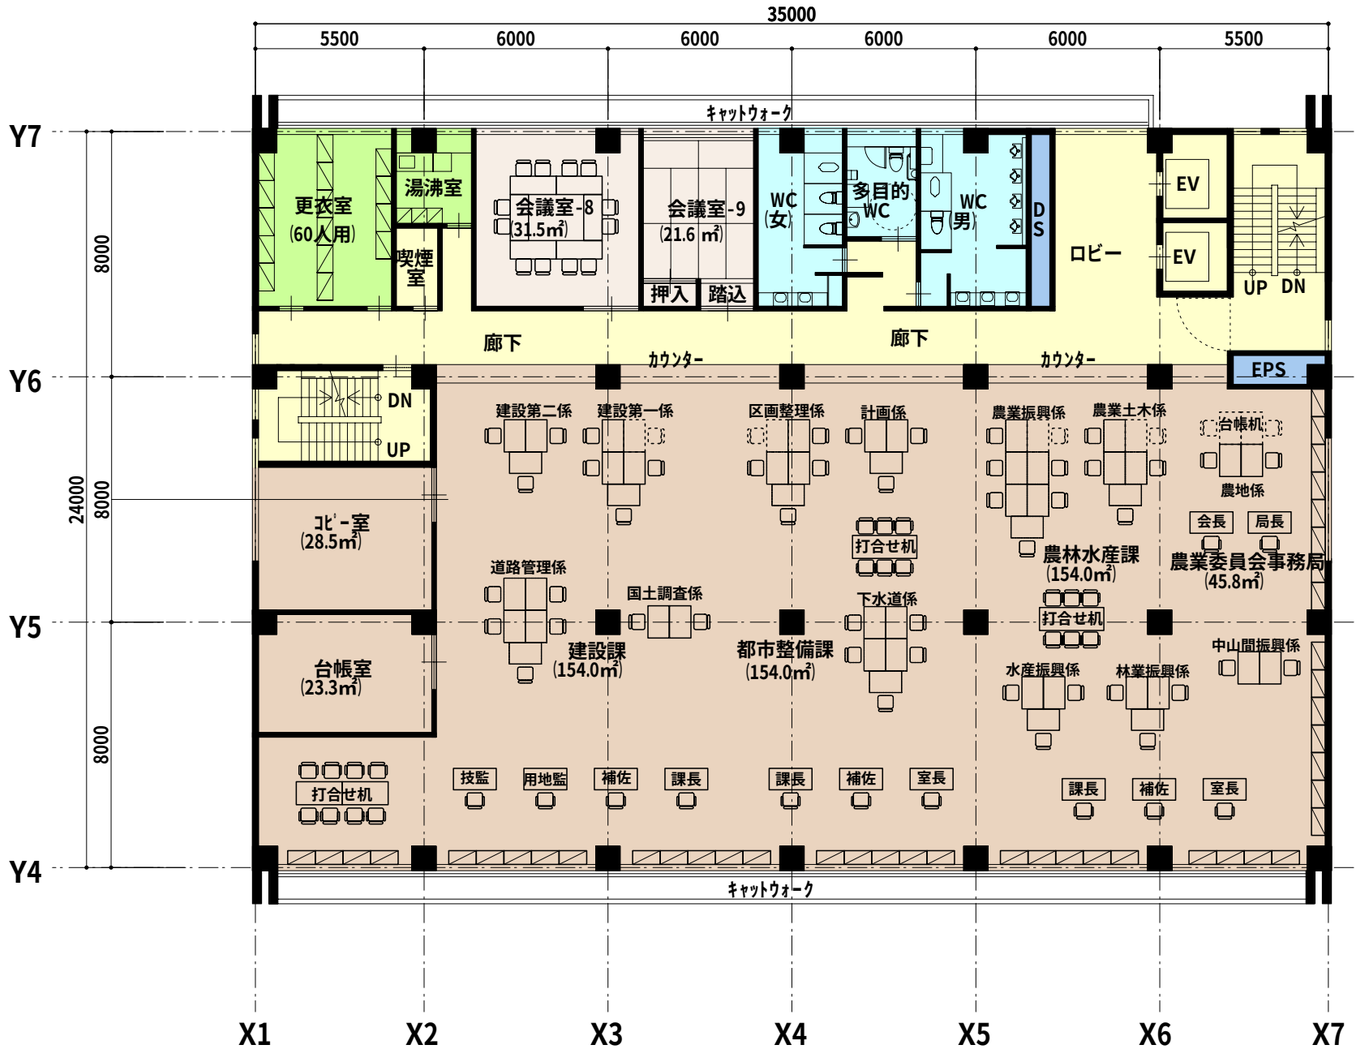
35000
5500
6000
6000
6000
6000
5500
キャットウォーク
Y7
Y6
Y5
Y4
8000
8000
8000
24000
更衣室
(60人用)
湯沸室
喫煙室
会議室-8
(31.5㎡)
会議室-9
(21.6㎡)
押入
踏込
WC
(女)
多目的
WC
WC
(男)
DS
ロビー
EV
EV
UP
DN
廊下
廊下
カウンター
カウンター
EPS
DN
UP
コピー室
(28.5㎡)
台帳室
(23.3㎡)
建設第二係
建設第一係
区画整理係
計画係
農業振興係
農業土木係
台帳机
農地係
会長
局長
農業委員会事務局
(45.8㎡)
農林水産課
(154.0㎡)
打合せ机
道路管理係
国土調査係
下水道係
建設課
(154.0㎡)
都市整備課
(154.0㎡)
打合せ机
中山間振興係
水産振興係
林業振興係
打合せ机
技監
用地監
補佐
課長
課長
補佐
室長
課長
補佐
室長
キャットウォーク
X1
X2
X3
X4
X5
X6
X7

6階　平面図　S=1/200

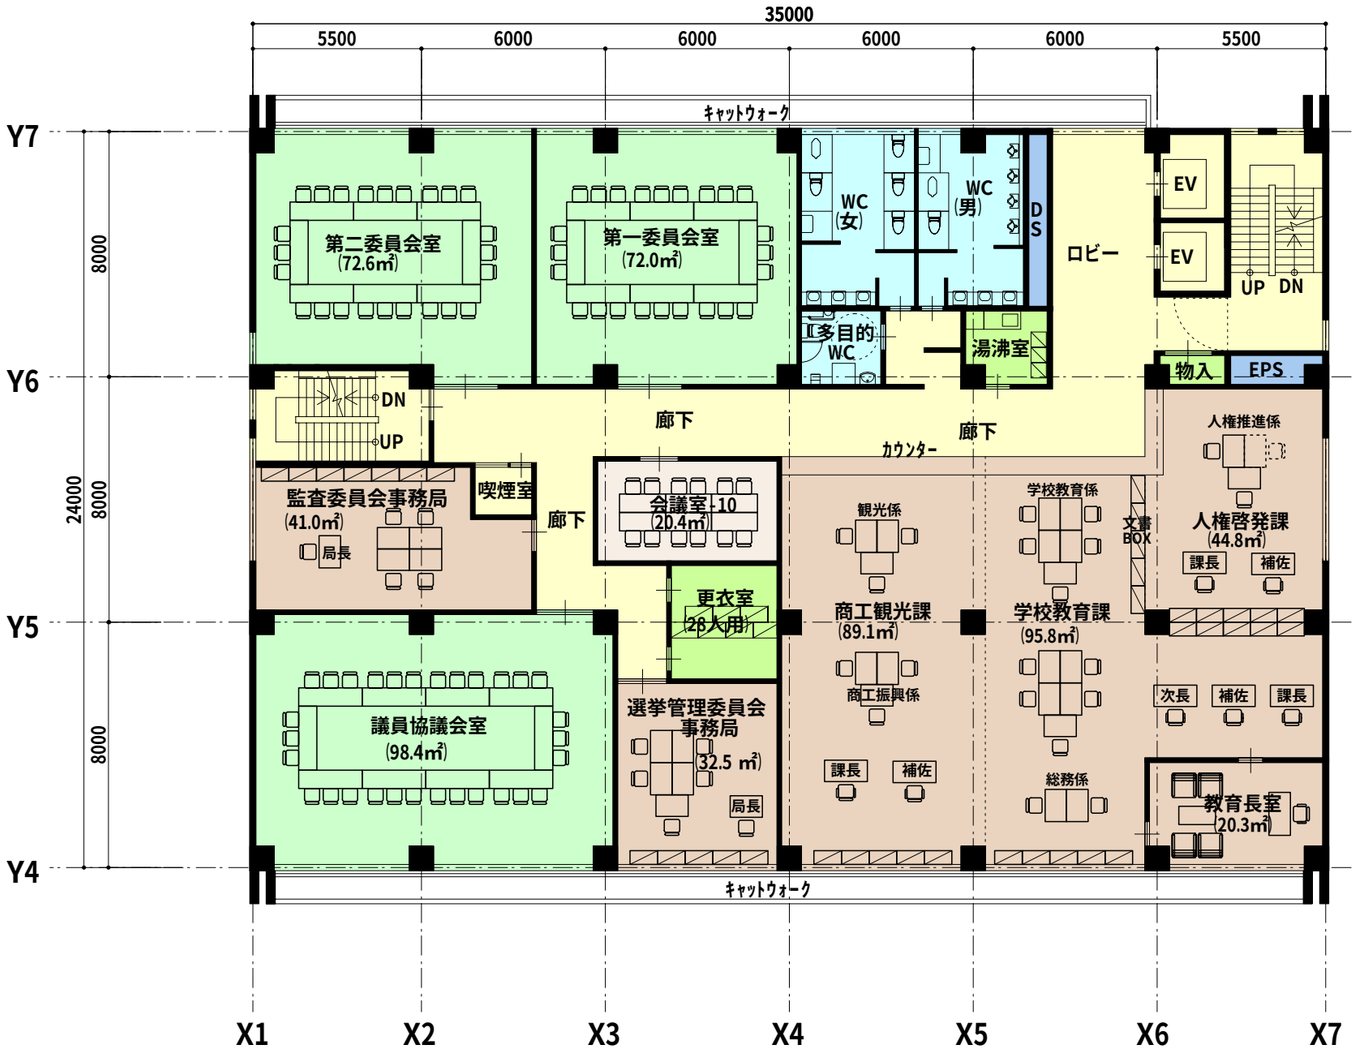
35000
5500
6000
6000
6000
6000
5500
キャットウォーク
Y7
Y6
Y5
Y4
8000
8000
8000
24000
第二委員会室
(72.6㎡)
第一委員会室
(72.0㎡)
WC
(女)
WC
(男)
DS
ロビー
EV
EV
UP
DN
多目的
WC
湯沸室
物入
EPS
DN
UP
廊下
廊下
カウンター
人権推進係
監査委員会事務局
(41.0㎡)
局長
喫煙室
廊下
会議室-10
(20.4㎡)
観光係
学校教育係
文書
BOX
人権啓発課
(44.8㎡)
課長
補佐
更衣室
(28人用)
商工観光課
(89.1㎡)
学校教育課
(95.8㎡)
議員協議会室
(98.4㎡)
選挙管理委員会
事務局
(32.5 ㎡)
局長
商工振興係
課長
補佐
次長
補佐
課長
総務係
教育長室
(20.3㎡)
キャットウォーク
X1
X2
X3
X4
X5
X6
X7

7階　平面図　S=1/200

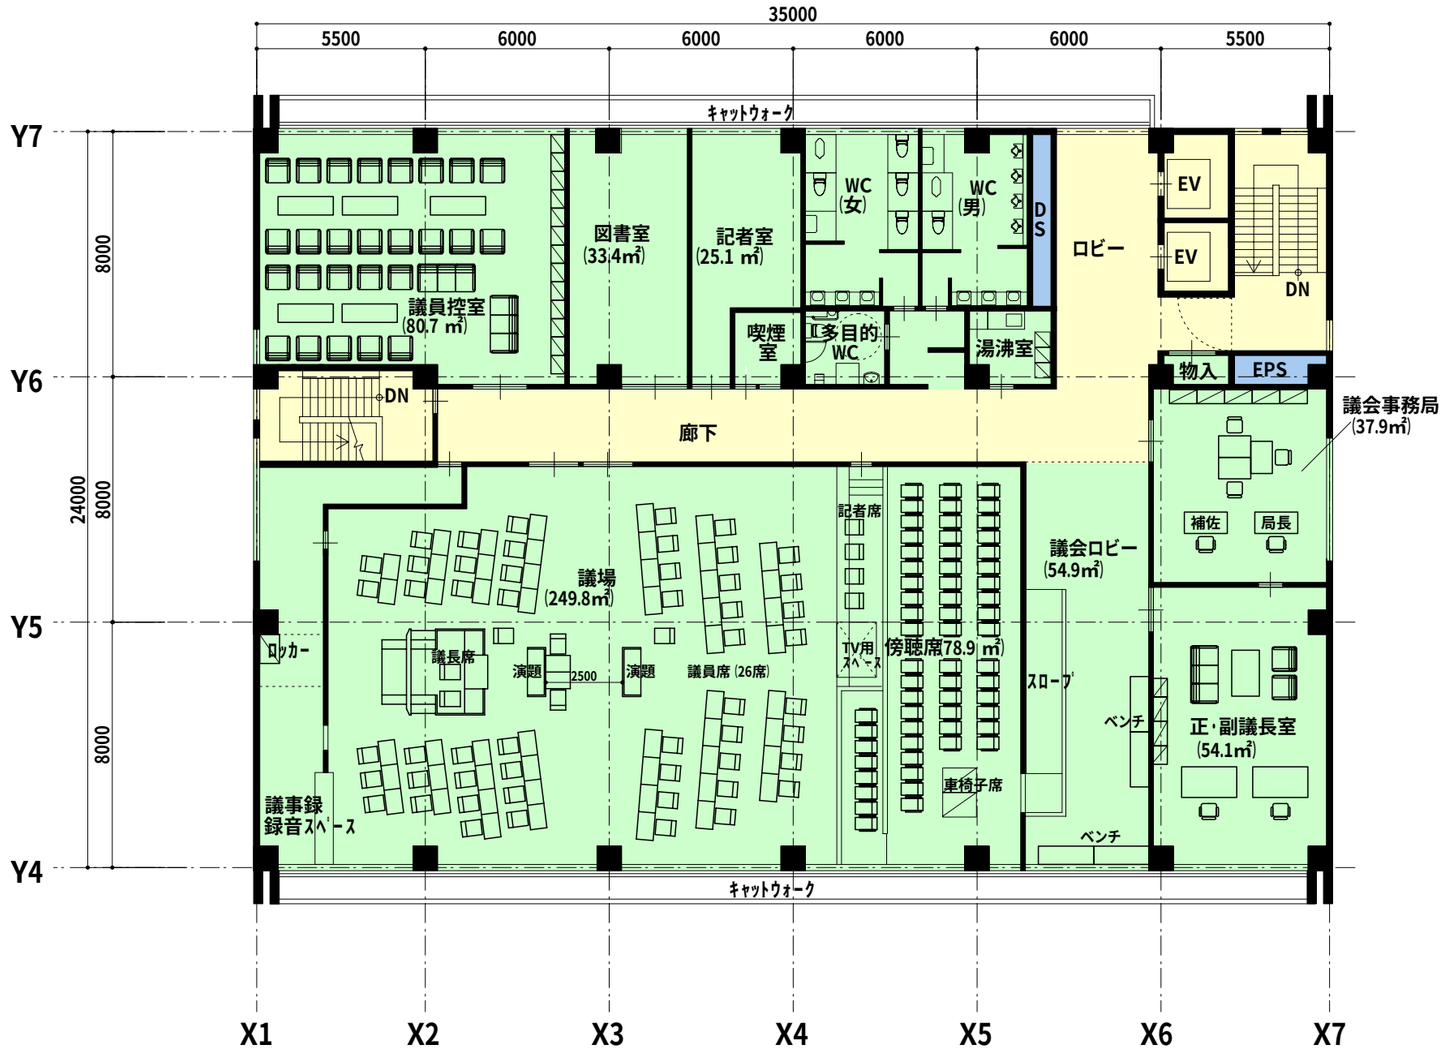
35000
5500
6000
6000
6000
6000
5500
キャットウォーク
Y7
Y6
Y5
Y4
8000
8000
8000
24000
議員控室
(80.7 ㎡)
図書室
(33.4㎡)
記者室
(25.1 ㎡)
WC
(女)
WC
(男)
DS
ロビー
EV
EV
DN
喫煙室
多目的WC
湯沸室
物入
EPS
DN
廊下
議会事務局
(37.9㎡)
補佐
局長
議場
(249.8㎡)
記者席
議会ロビー
(54.9㎡)
ロッカー
議長席
演題
2500
演題
議員席 (26席)
TV用スペース
傍聴席78.9 ㎡)
スロープ
ベンチ
正・副議長室
(54.1㎡)
車椅子席
議事録
録音スペース
ベンチ
キャットウォーク
X1
X2
X3
X4
X5
X6
X7
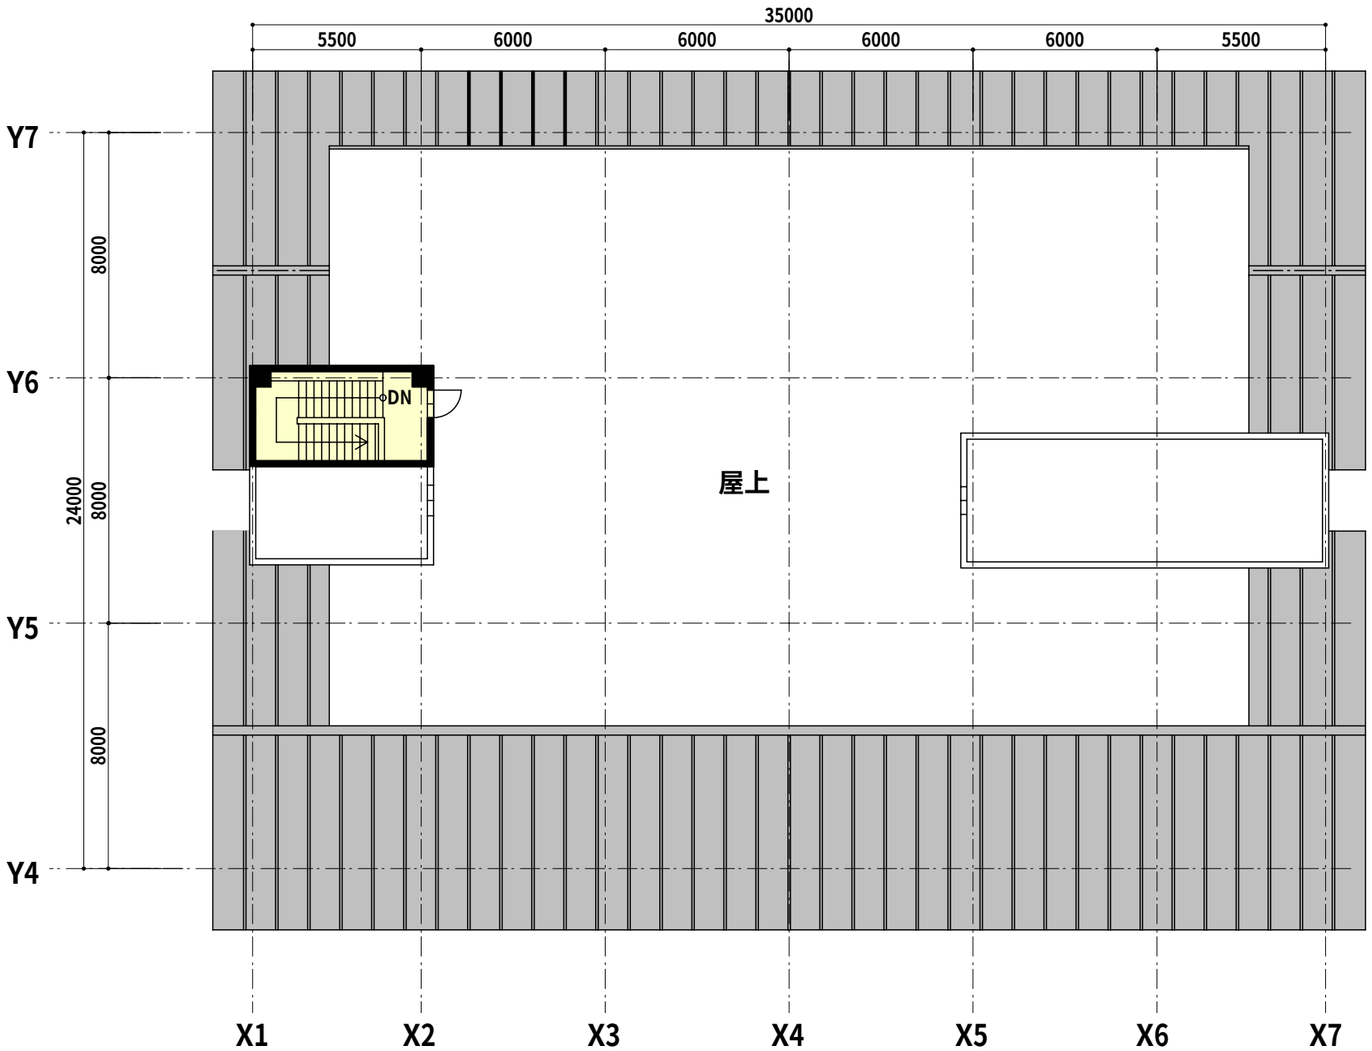
PH･屋根平面図 S=1/200