


機 器 リ ス ト	
ⓂA	ガードカバー付コンセント
Ⓜ	コンセント2P15A×2
Ⓜ	OAフロア用インナーコンセント ミニダブル
Ⓜ	OAフロア用ハーネスジョイントボックス
Ⓜ	アップコンセント2P15A×2 回転式
ⓂOA~	OAフロア専用電源盤 上下ダクト付
Ⓜ	保安回路コンセント(自家発回路)


(コンセント計画)


- 1) コンセント回路は一般電源回路、保安電源回路、OA専用電源回路に区分する。
- 2) OAフロア部分はOAフロア用ハーネスジョイントボックスをフロア内に設置し、インナーコンセントにて取り出し、電源として対応する。又、配置変更によるインナーコンセントも自由に変更可能な設備とする。
- 3) 使用するコンセントは一般用、保安用の識別のためカラーコンセント(保安用は赤色コンセント)を使用する。



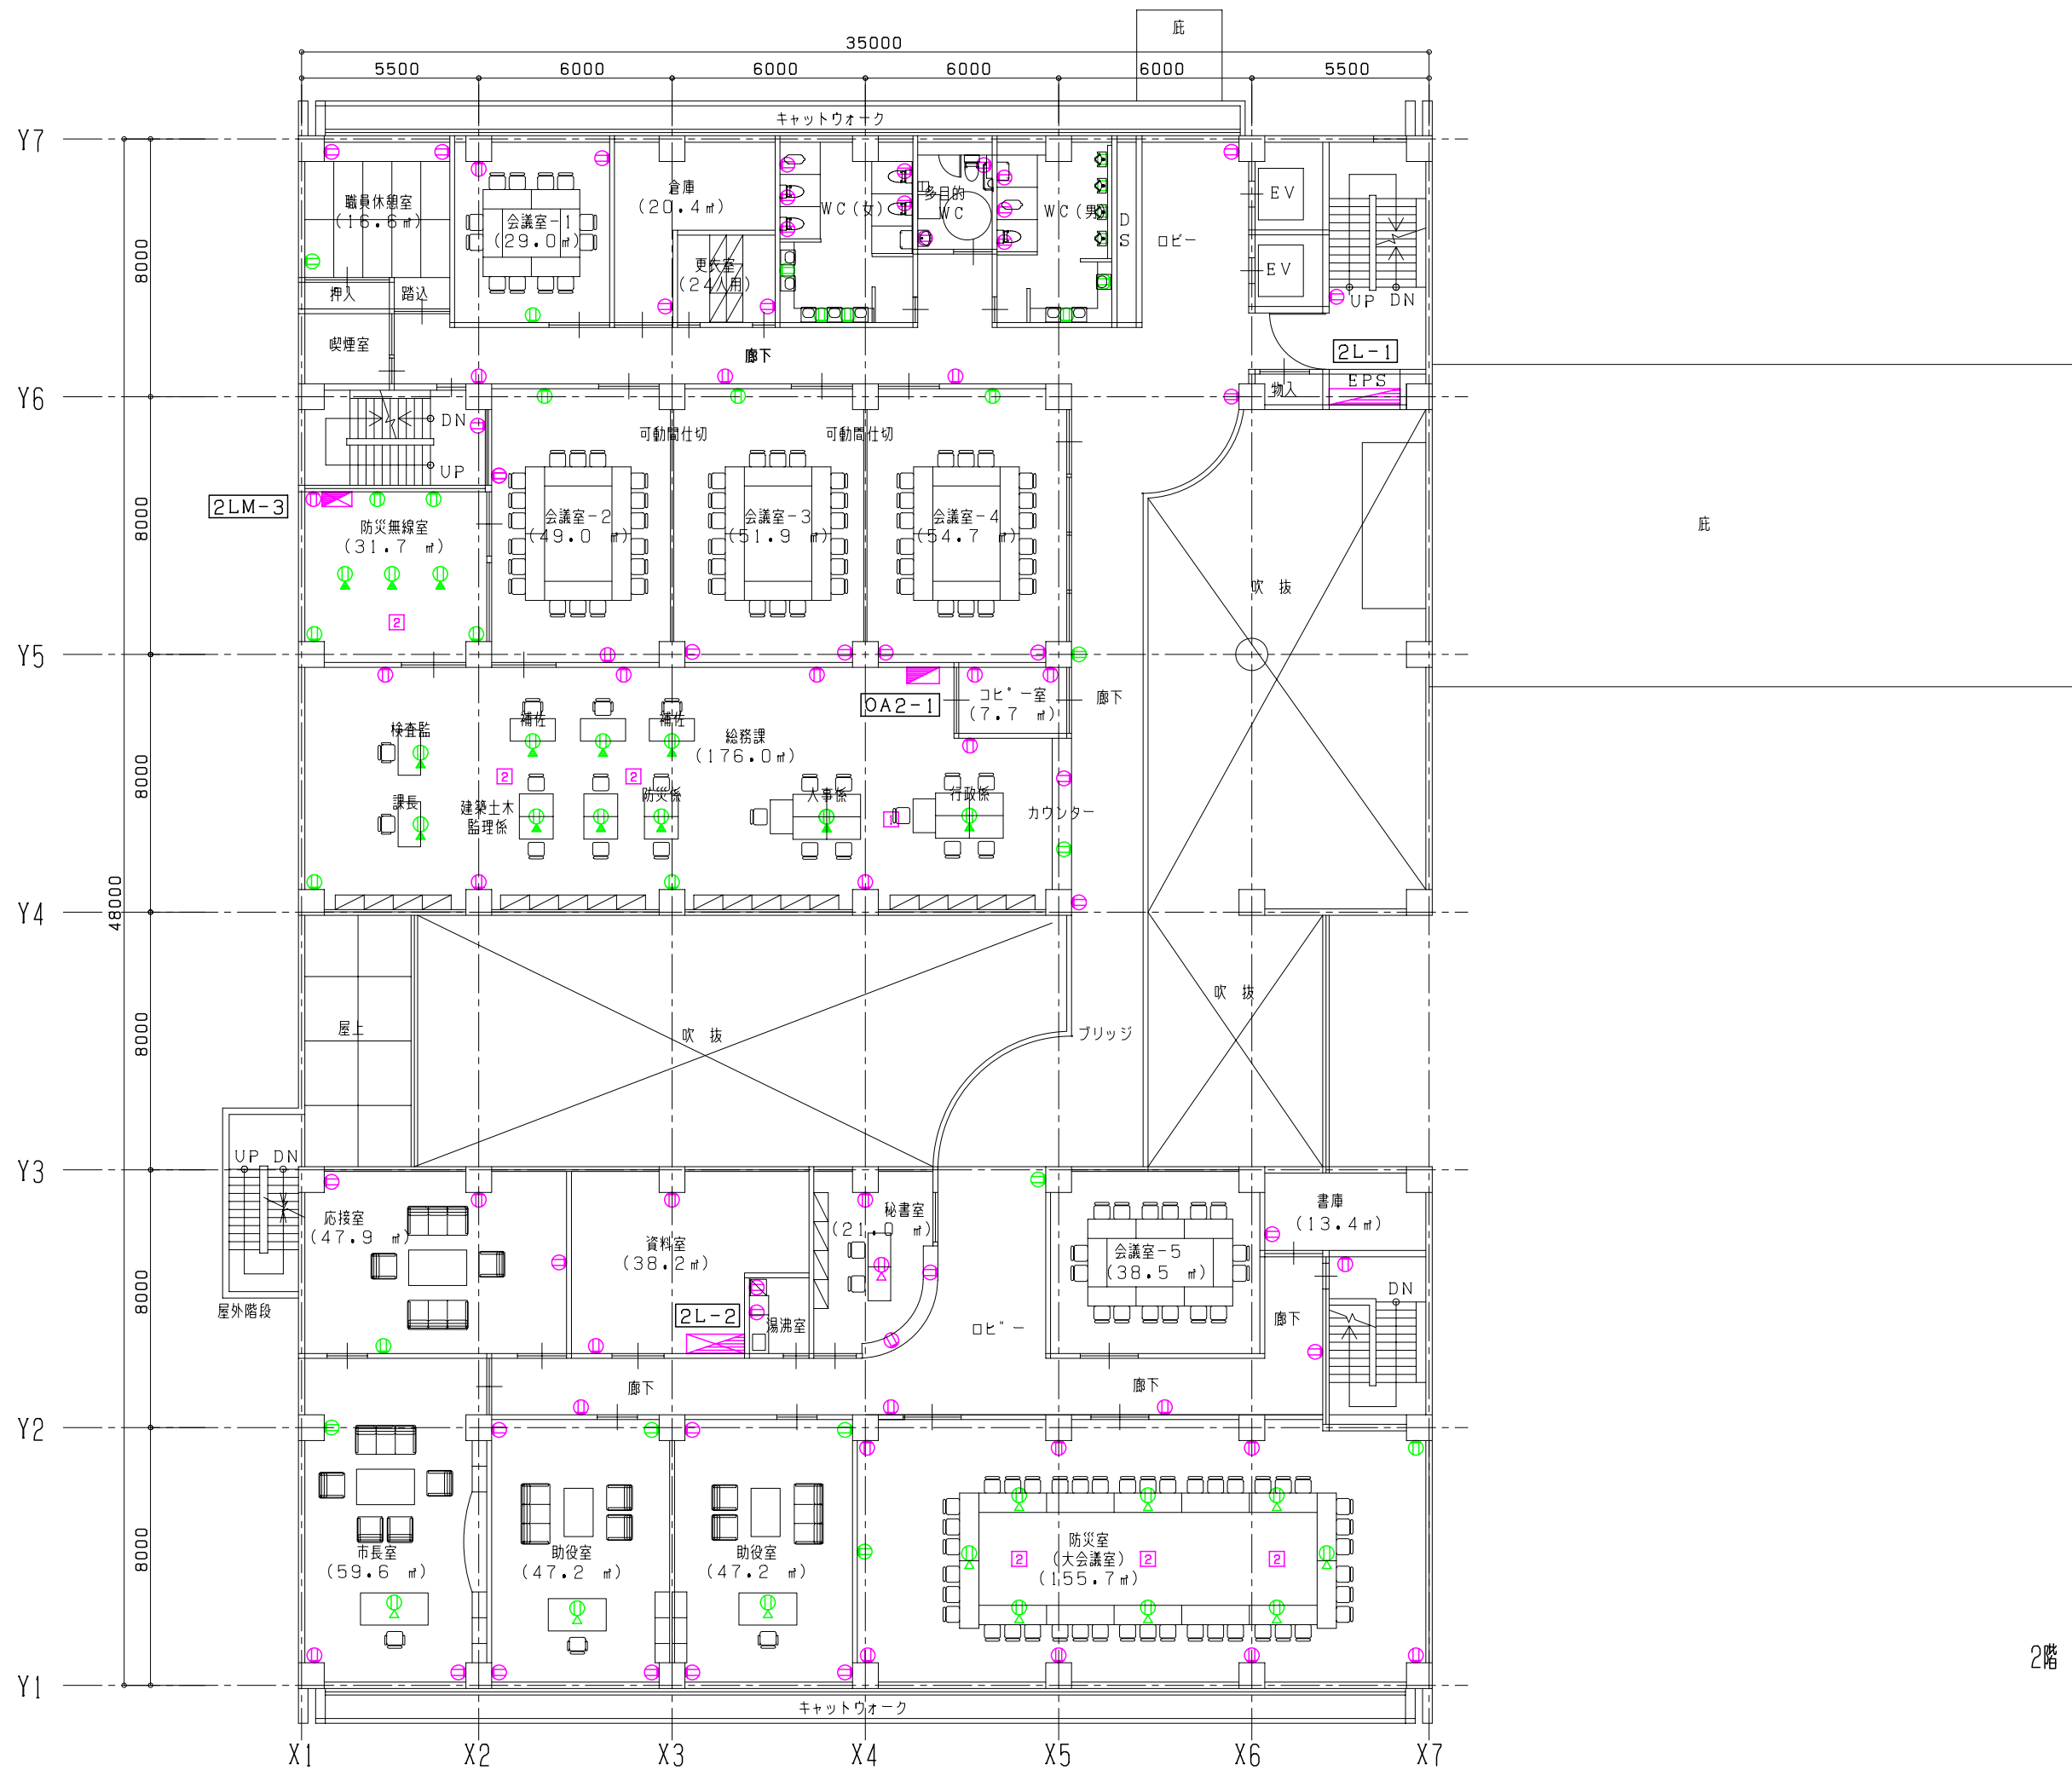

2階 コンセント計画図 S=1/200 (A案)

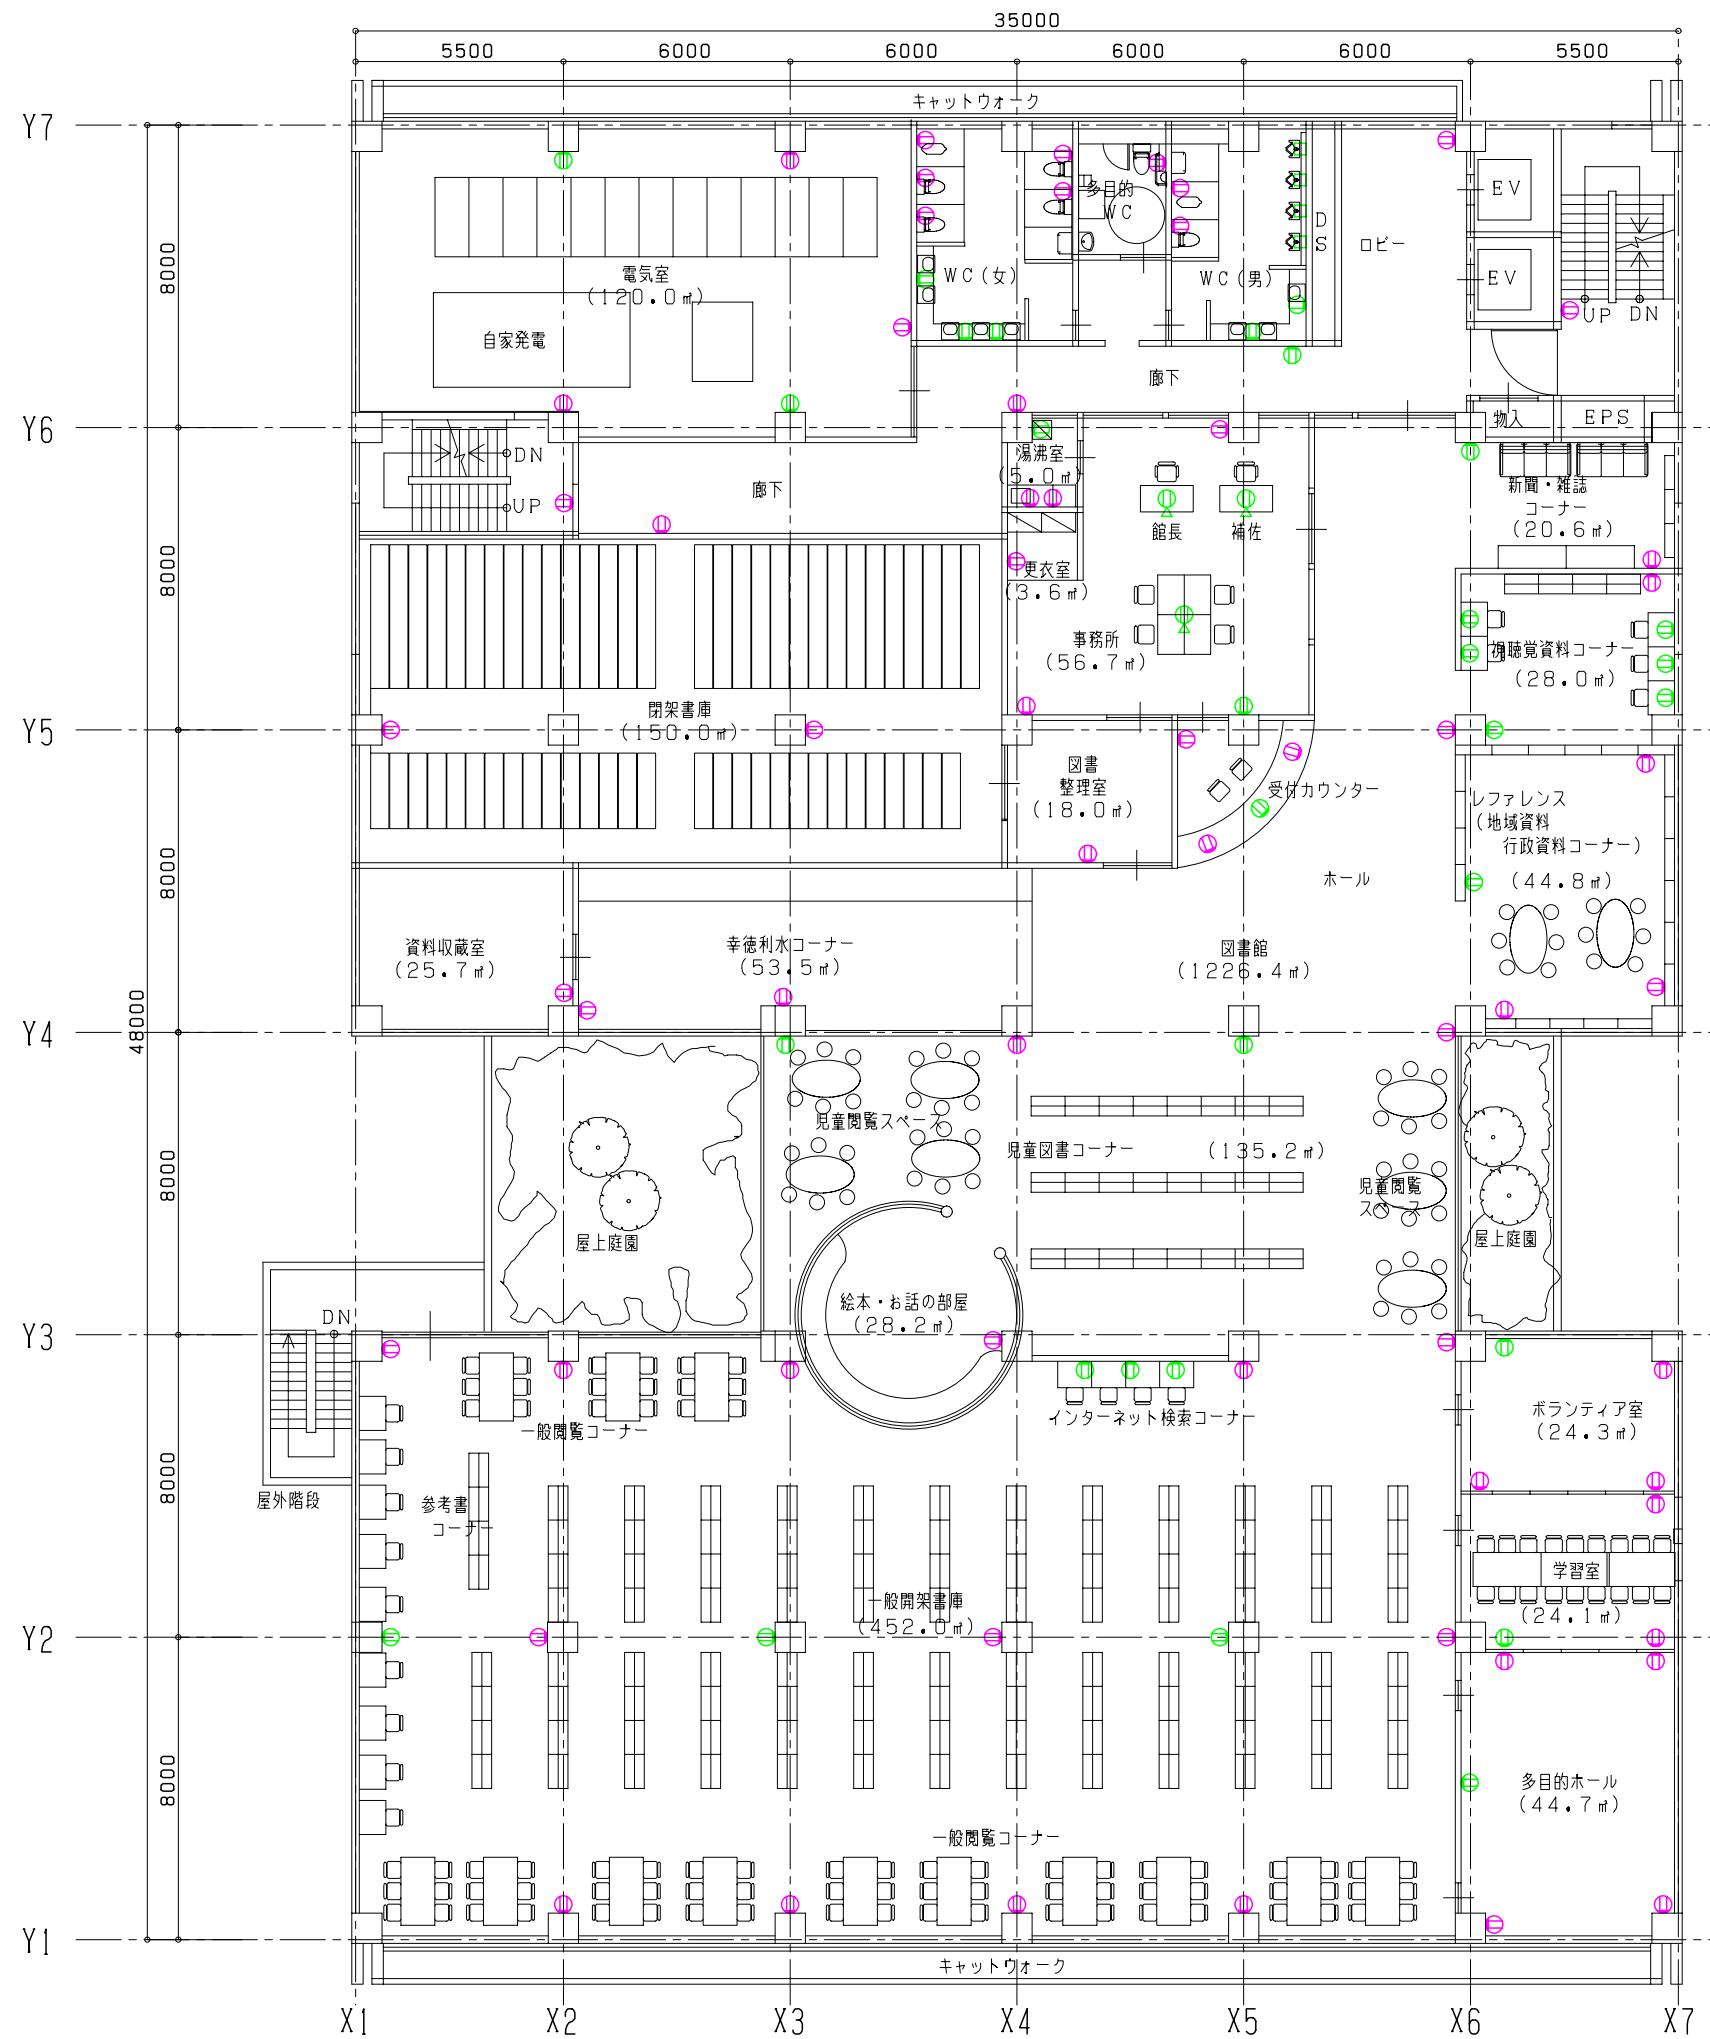

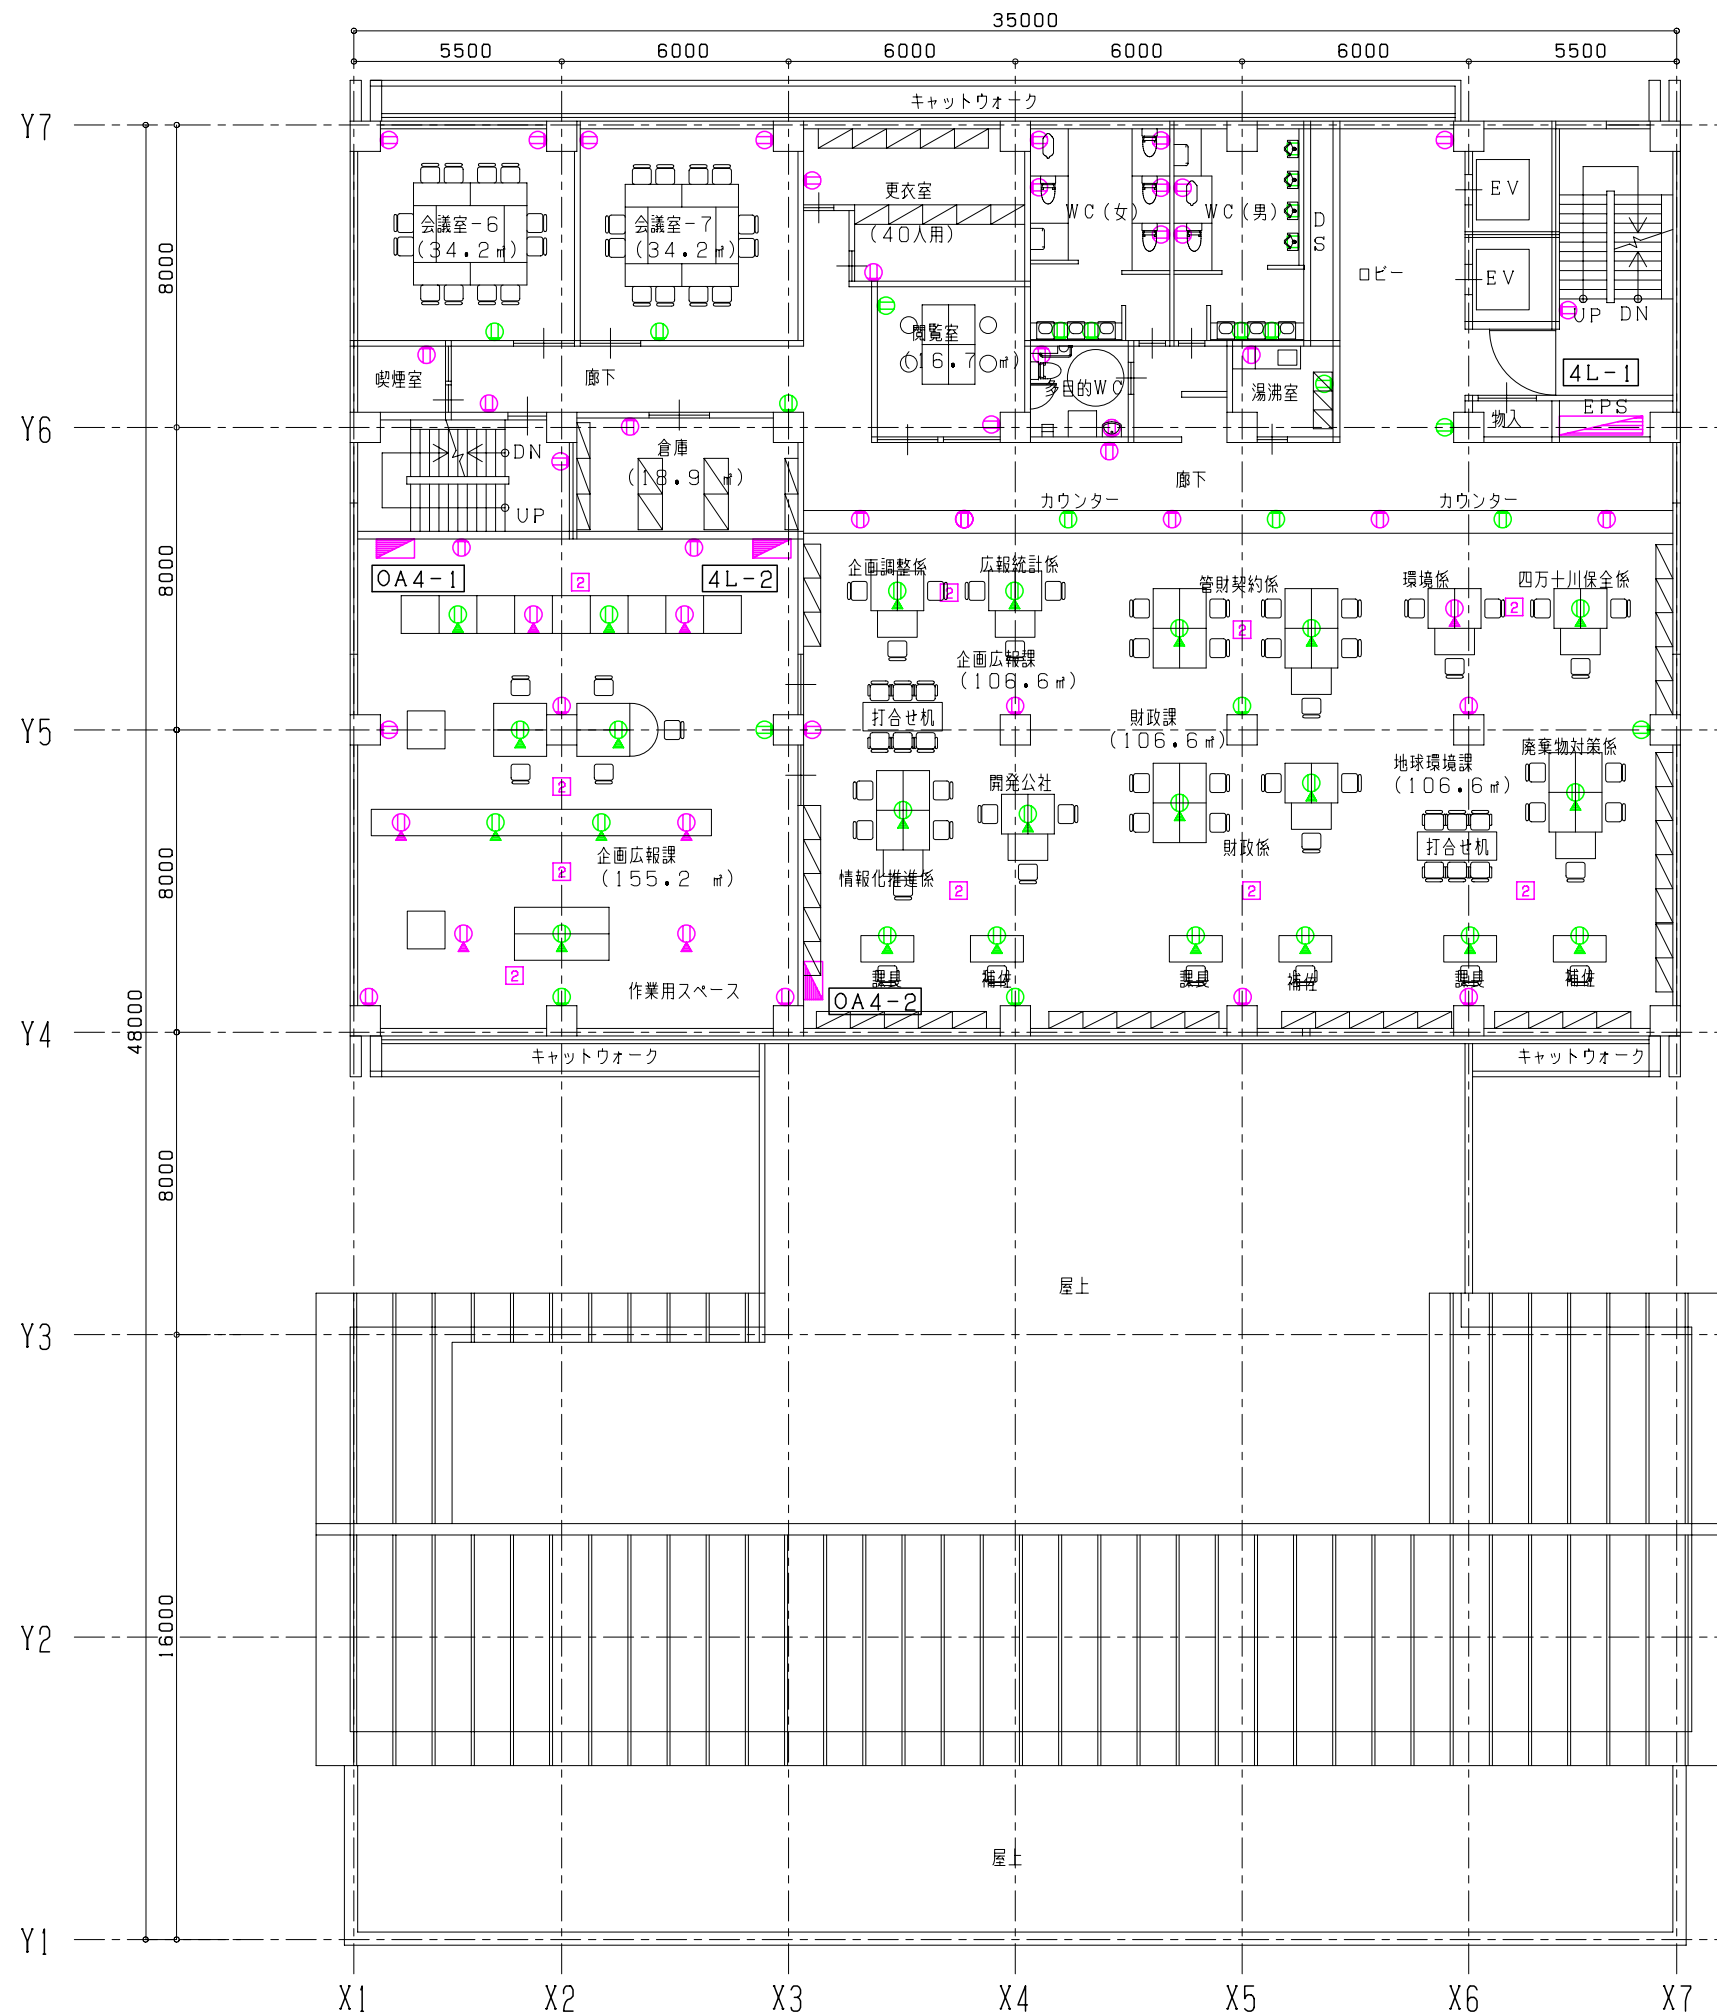

4階 コンセント計画図 S=1/200 (A案)

