

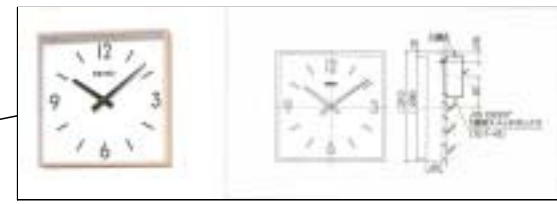



機 器 リ ス ト	
	トイレ緊急呼出表示装置 親機
	トイレ緊急呼出表示装置 子機
	トイレ呼出表示灯、復旧ボタン
	電気時計 親機
	電気時計 子機
	在室表示装置 24回線
	同上 操作盤
	カメラ付ドアホン(カラー)
	同上 子機
	点字付ドアホン 親機
	点字付ドアホン 子機
	TVユニット(U, V, BS)
	監視カメラ ドーム型
	モニターTV
	非常業務兼用放送設備
	非常業務用遠隔操作器
	業務用リモートマイク
	ローカル放送システム(ロッカー型)
	プロジェクター 天井吊
	プロジェクター用電動スクリーン 100インチ
	デジタル電気子時計(議会用)


(弱电設備計画)

- 1) 在室表示装置を市長、助役、各部所の長等の在室表示を設置し、在室確認が可能な設備を設置する。
- 2) 電気時計設備はE.V.ホール、廊下、各室に子時計を設置する。
- 3) TV設備はデジタル化に対応した設備を必要な室に設置する。
- 4) トイレ緊急呼出装置を各WCに設置し、来庁者の緊急時の呼出設備を設置する。
- 5) 監視カメラ装置はホール、図書館等に設置し、必要に応じて監視を行う。
- 6) ローカル放送設備を大会議室(防災室)に設置し、プロジェクターとパソコンとの連動により防災会議、一般会議等にて運用できる設備を設置する。

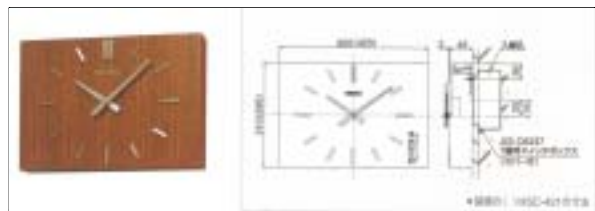


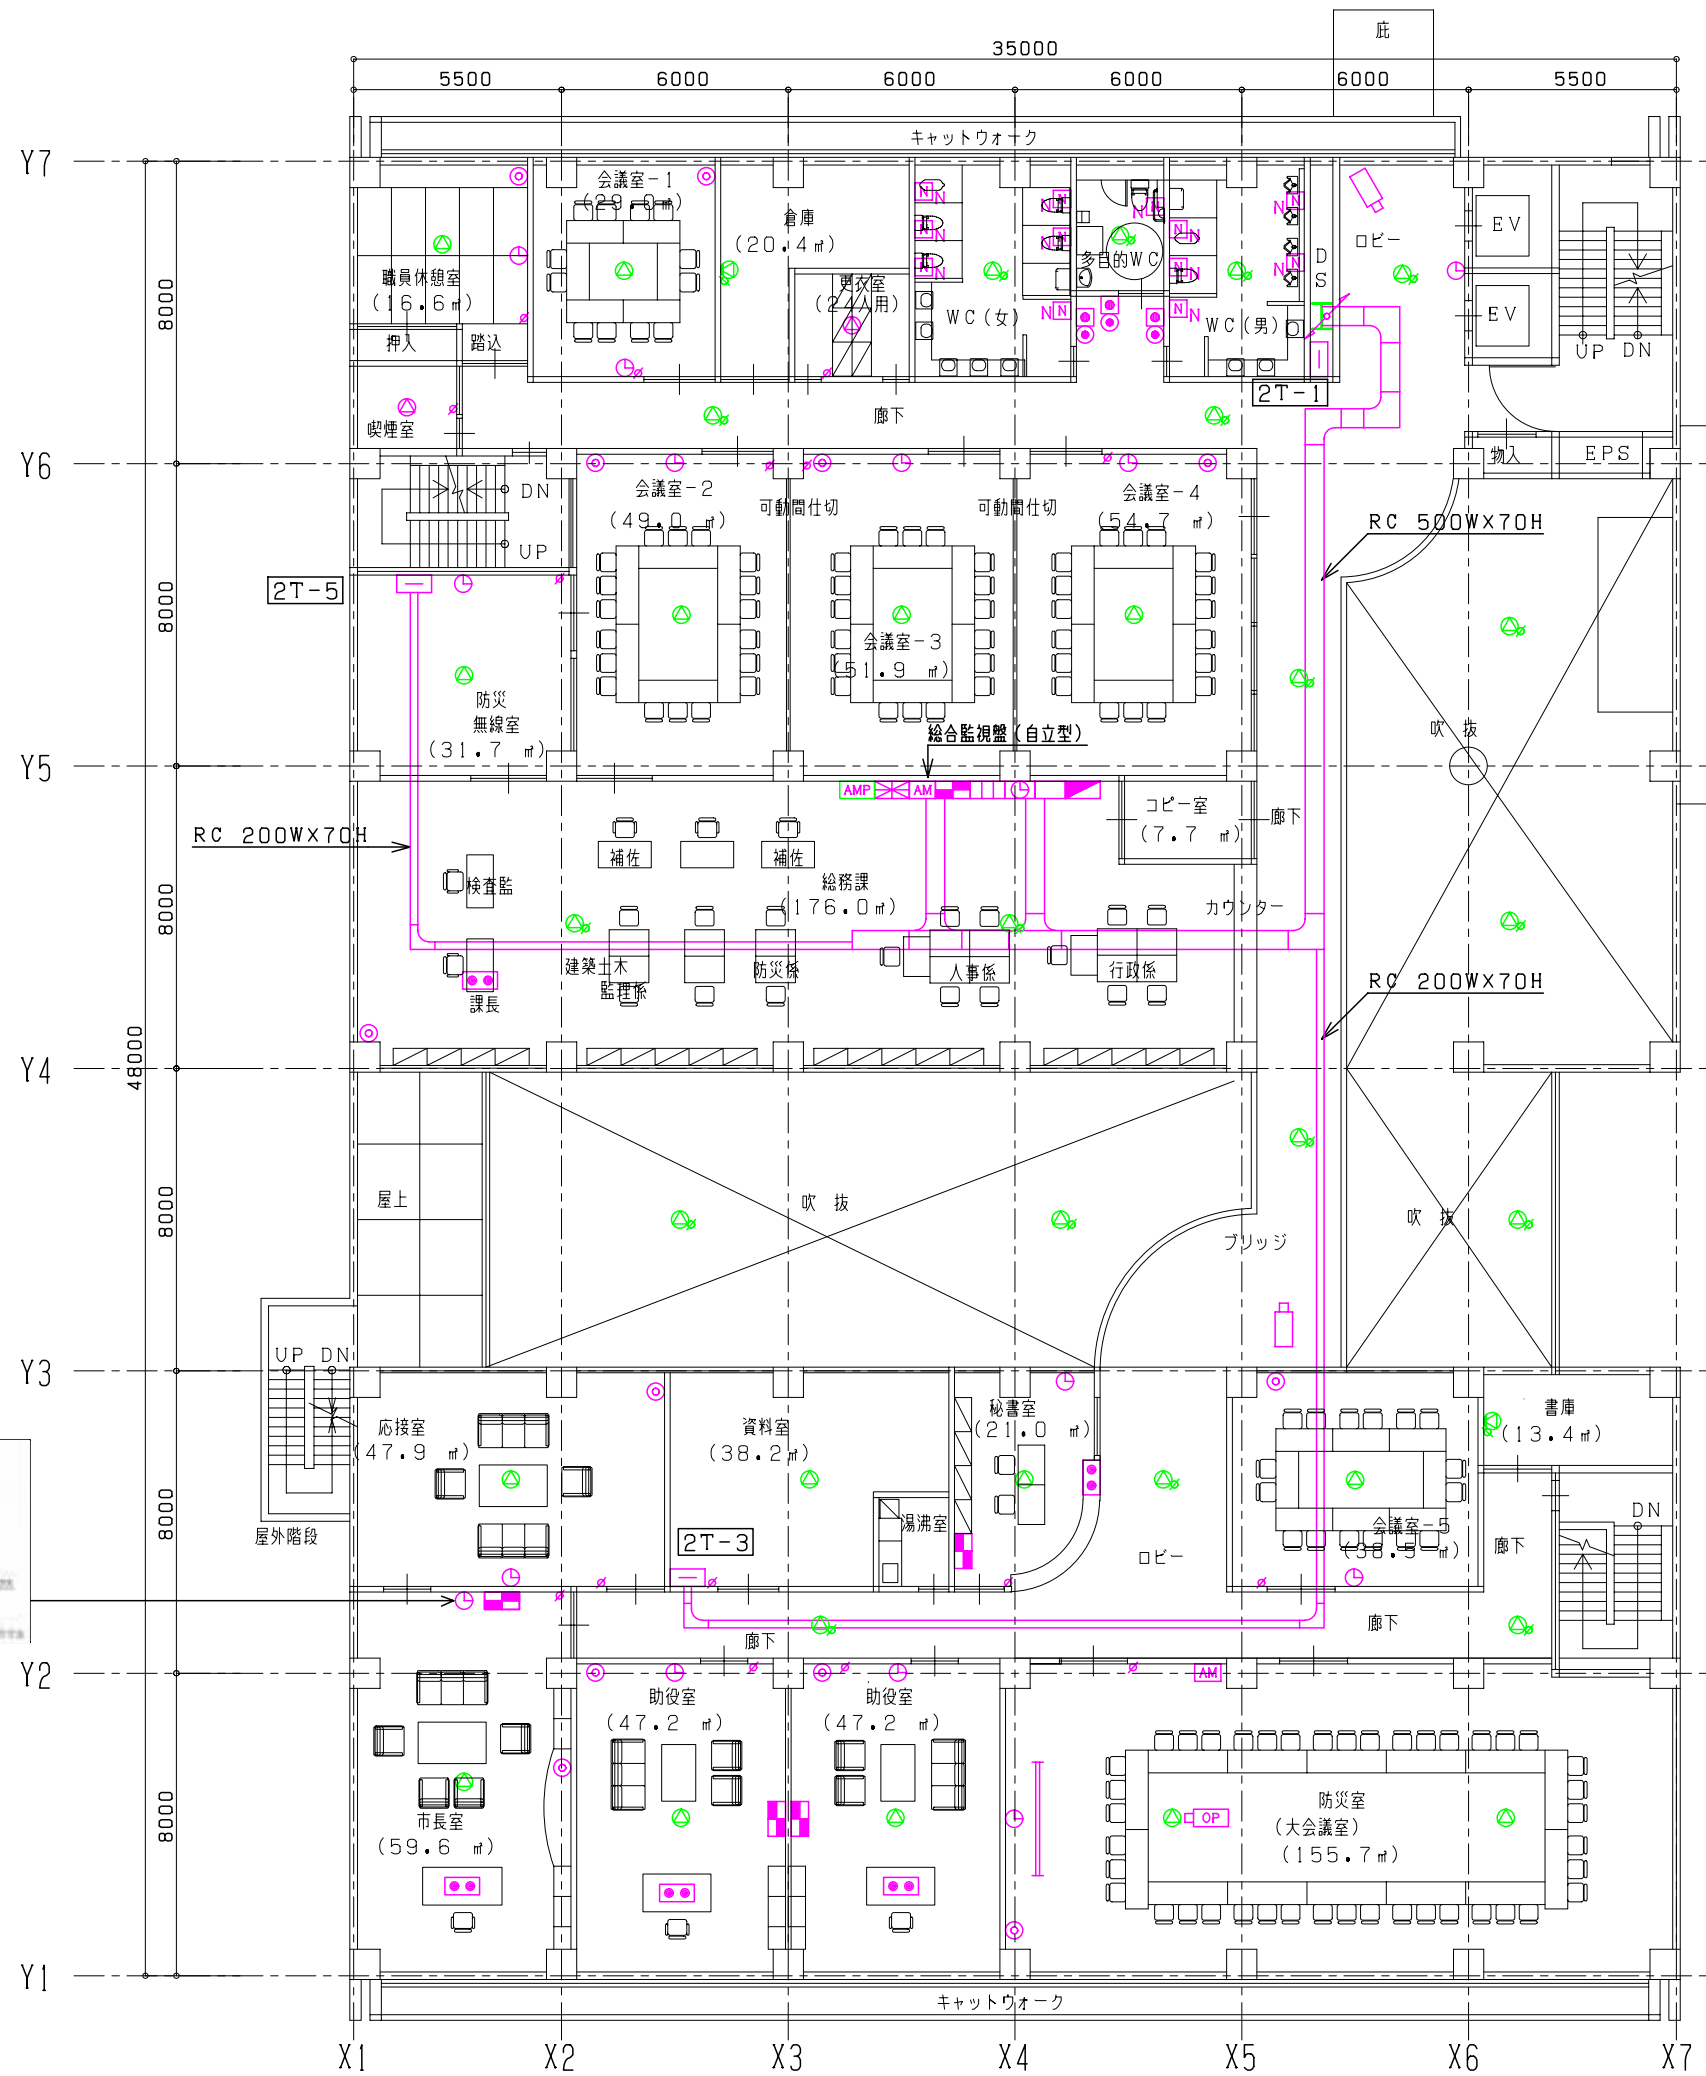


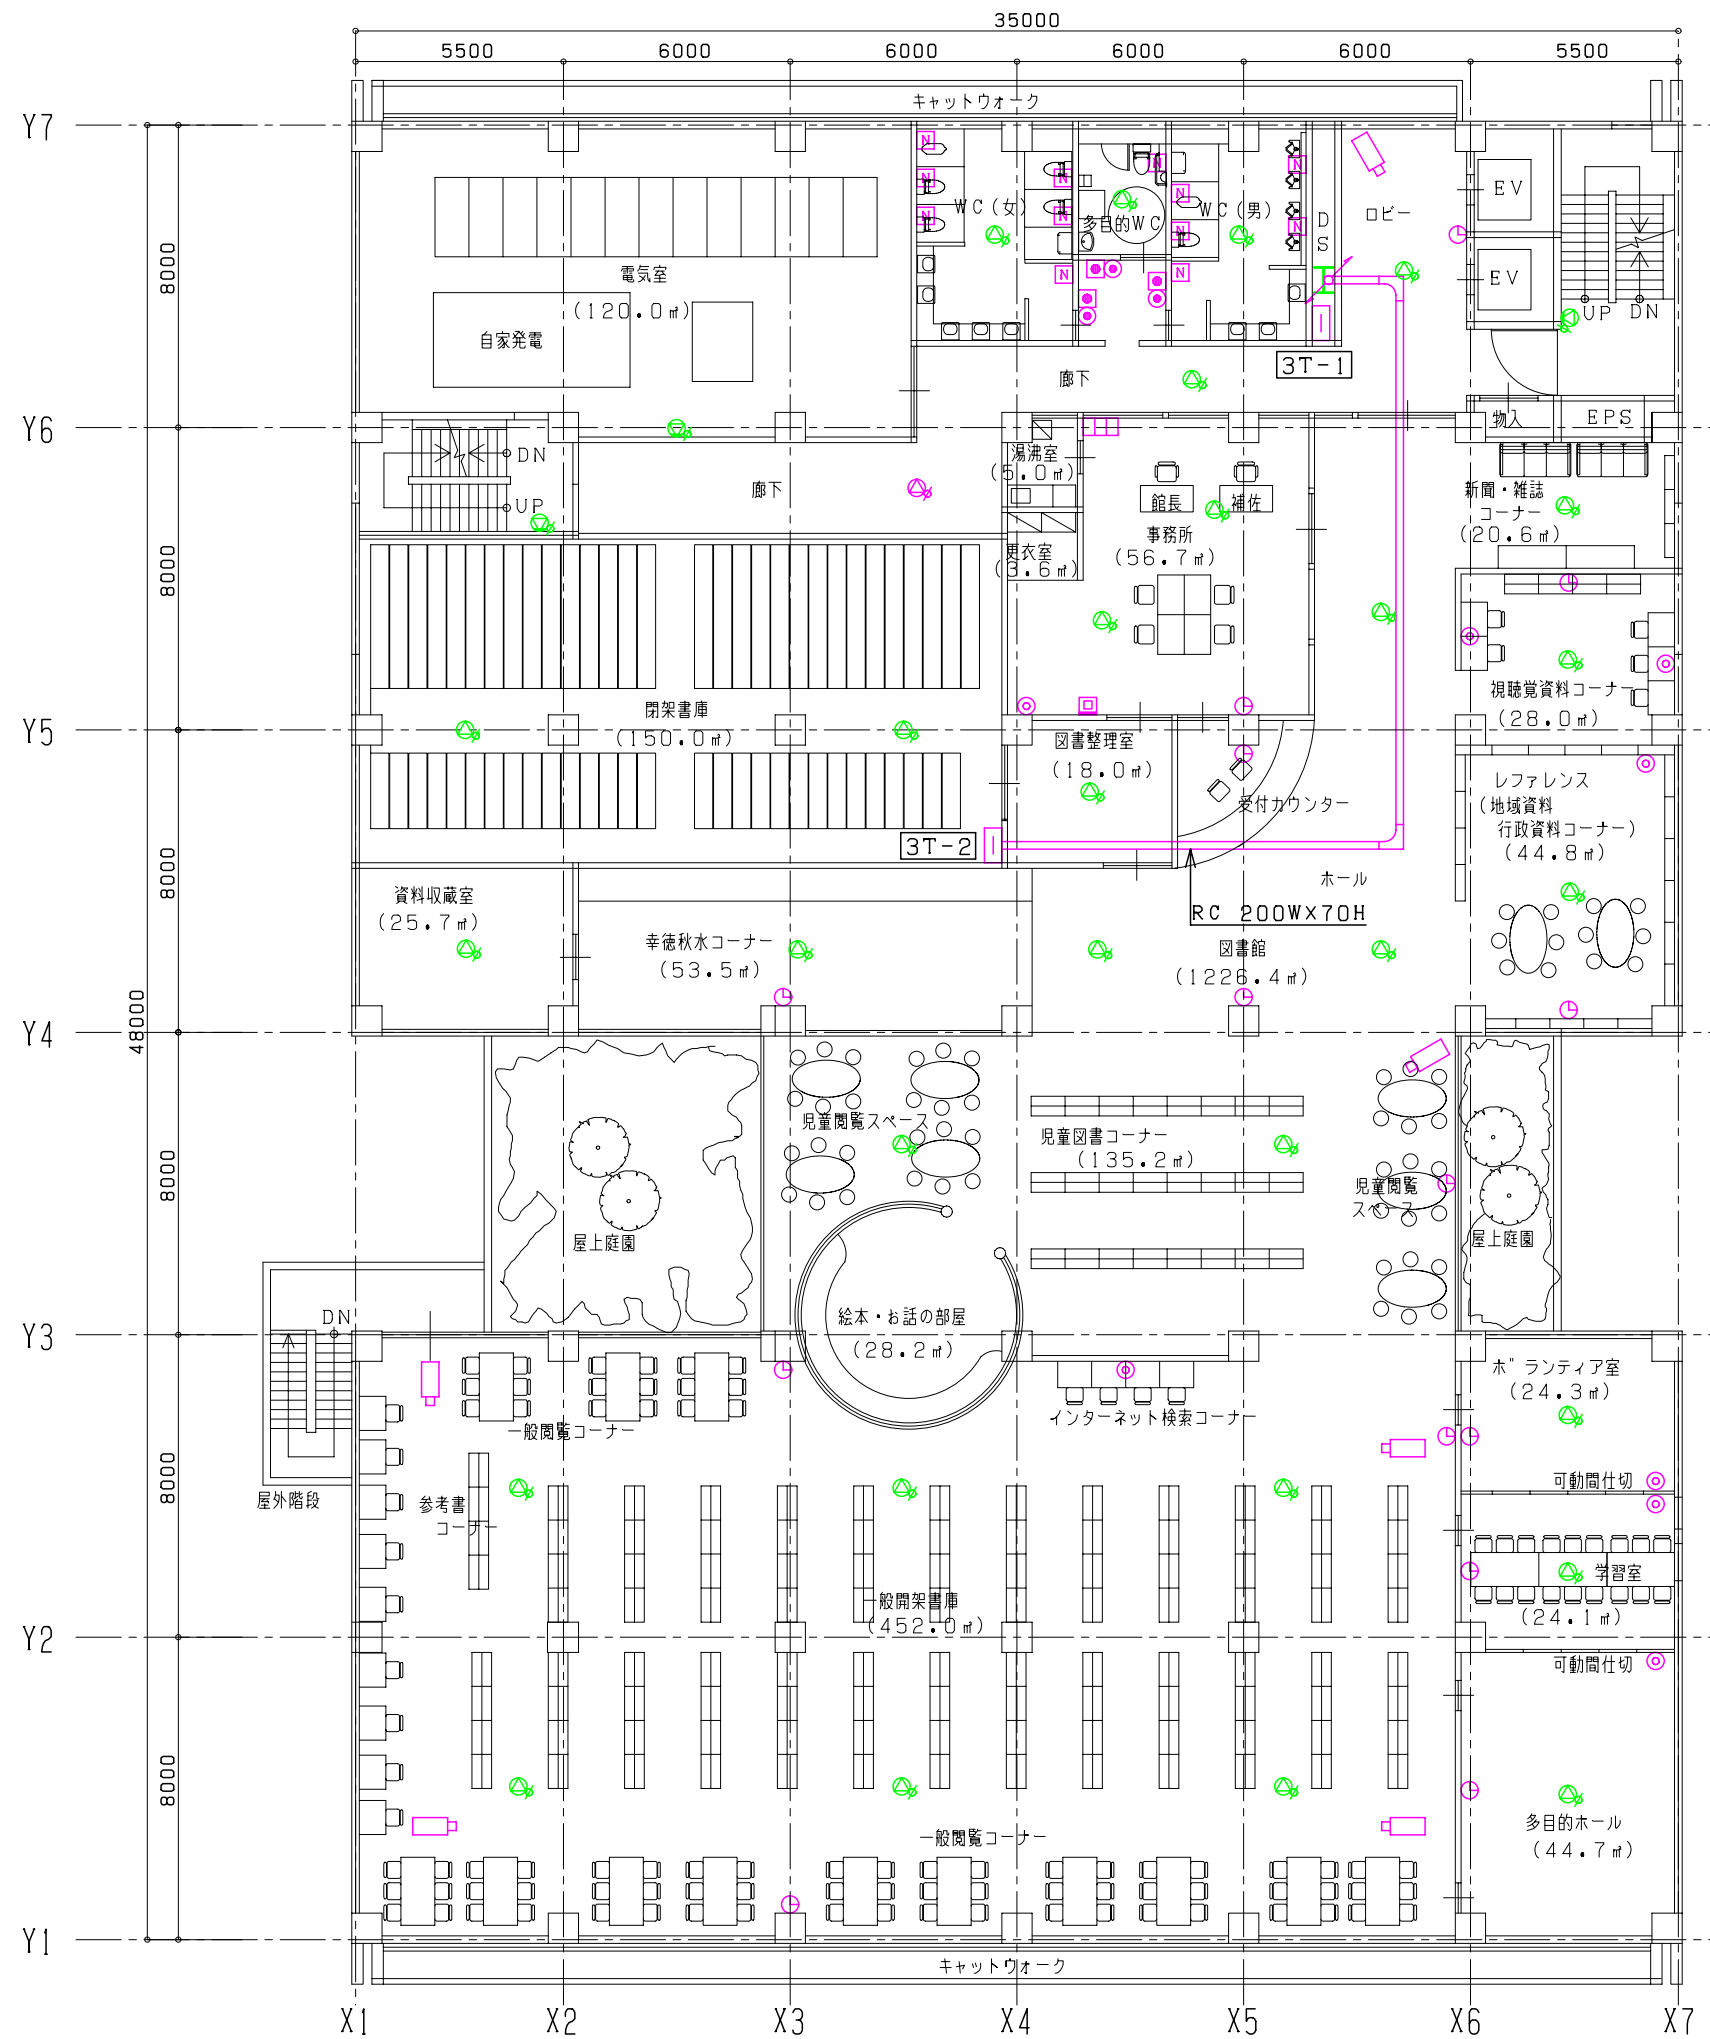

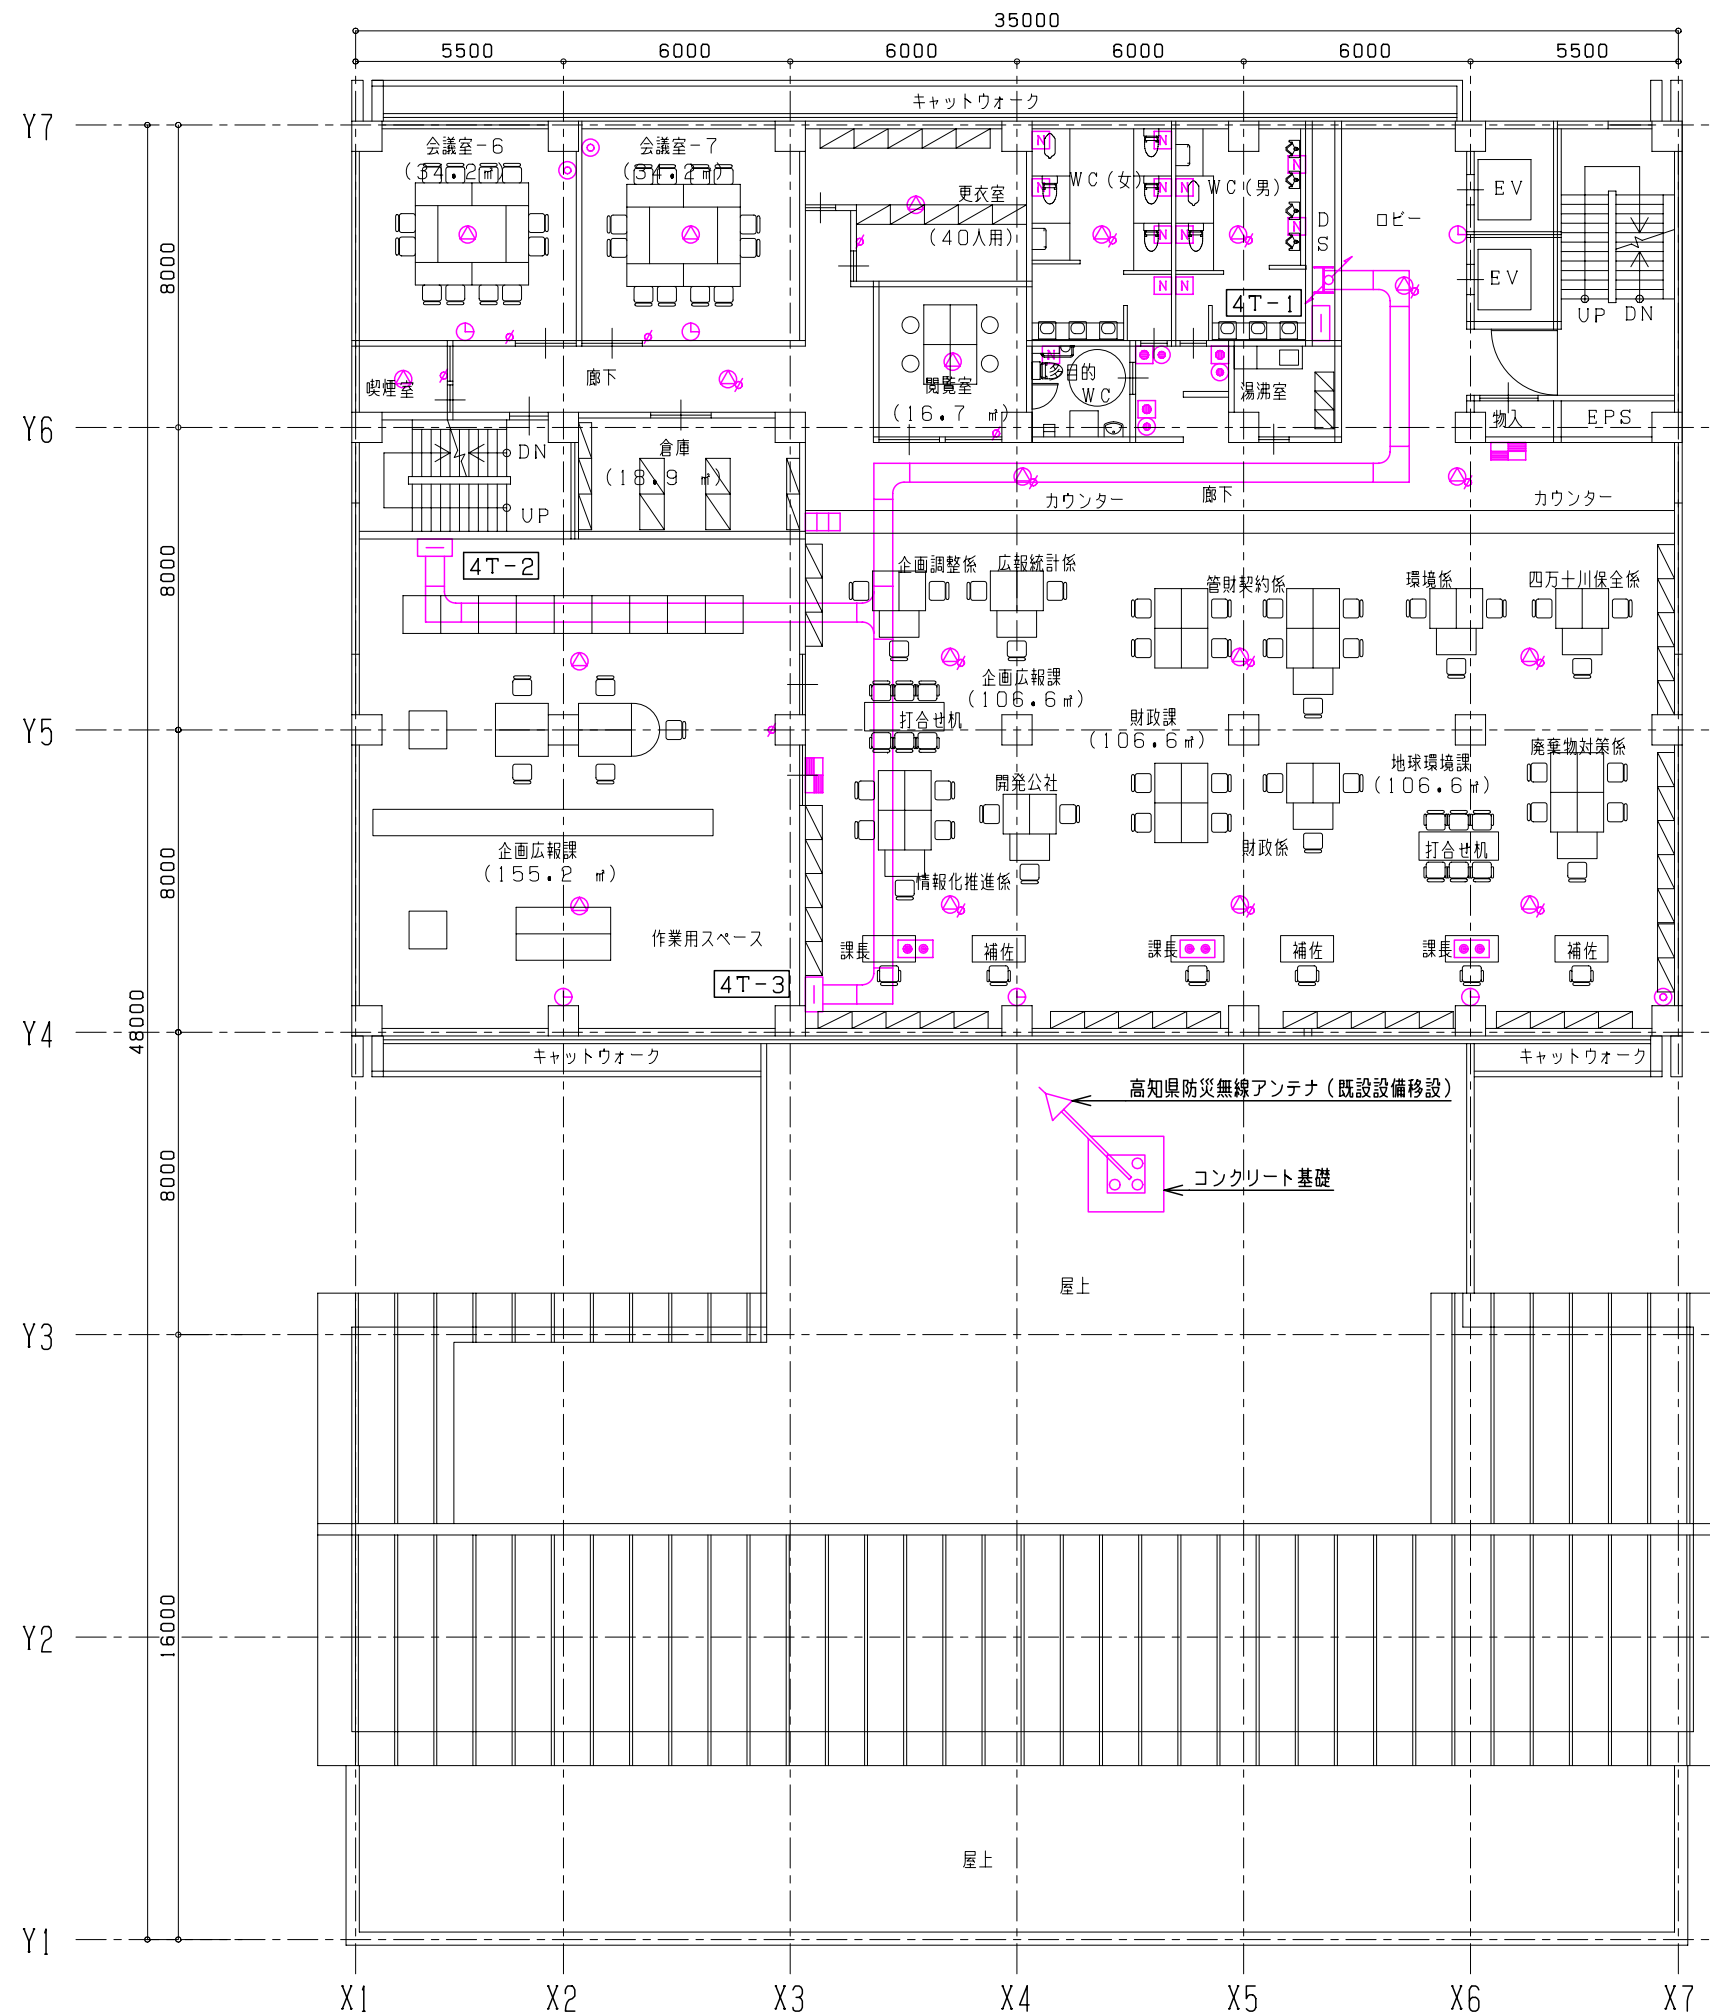



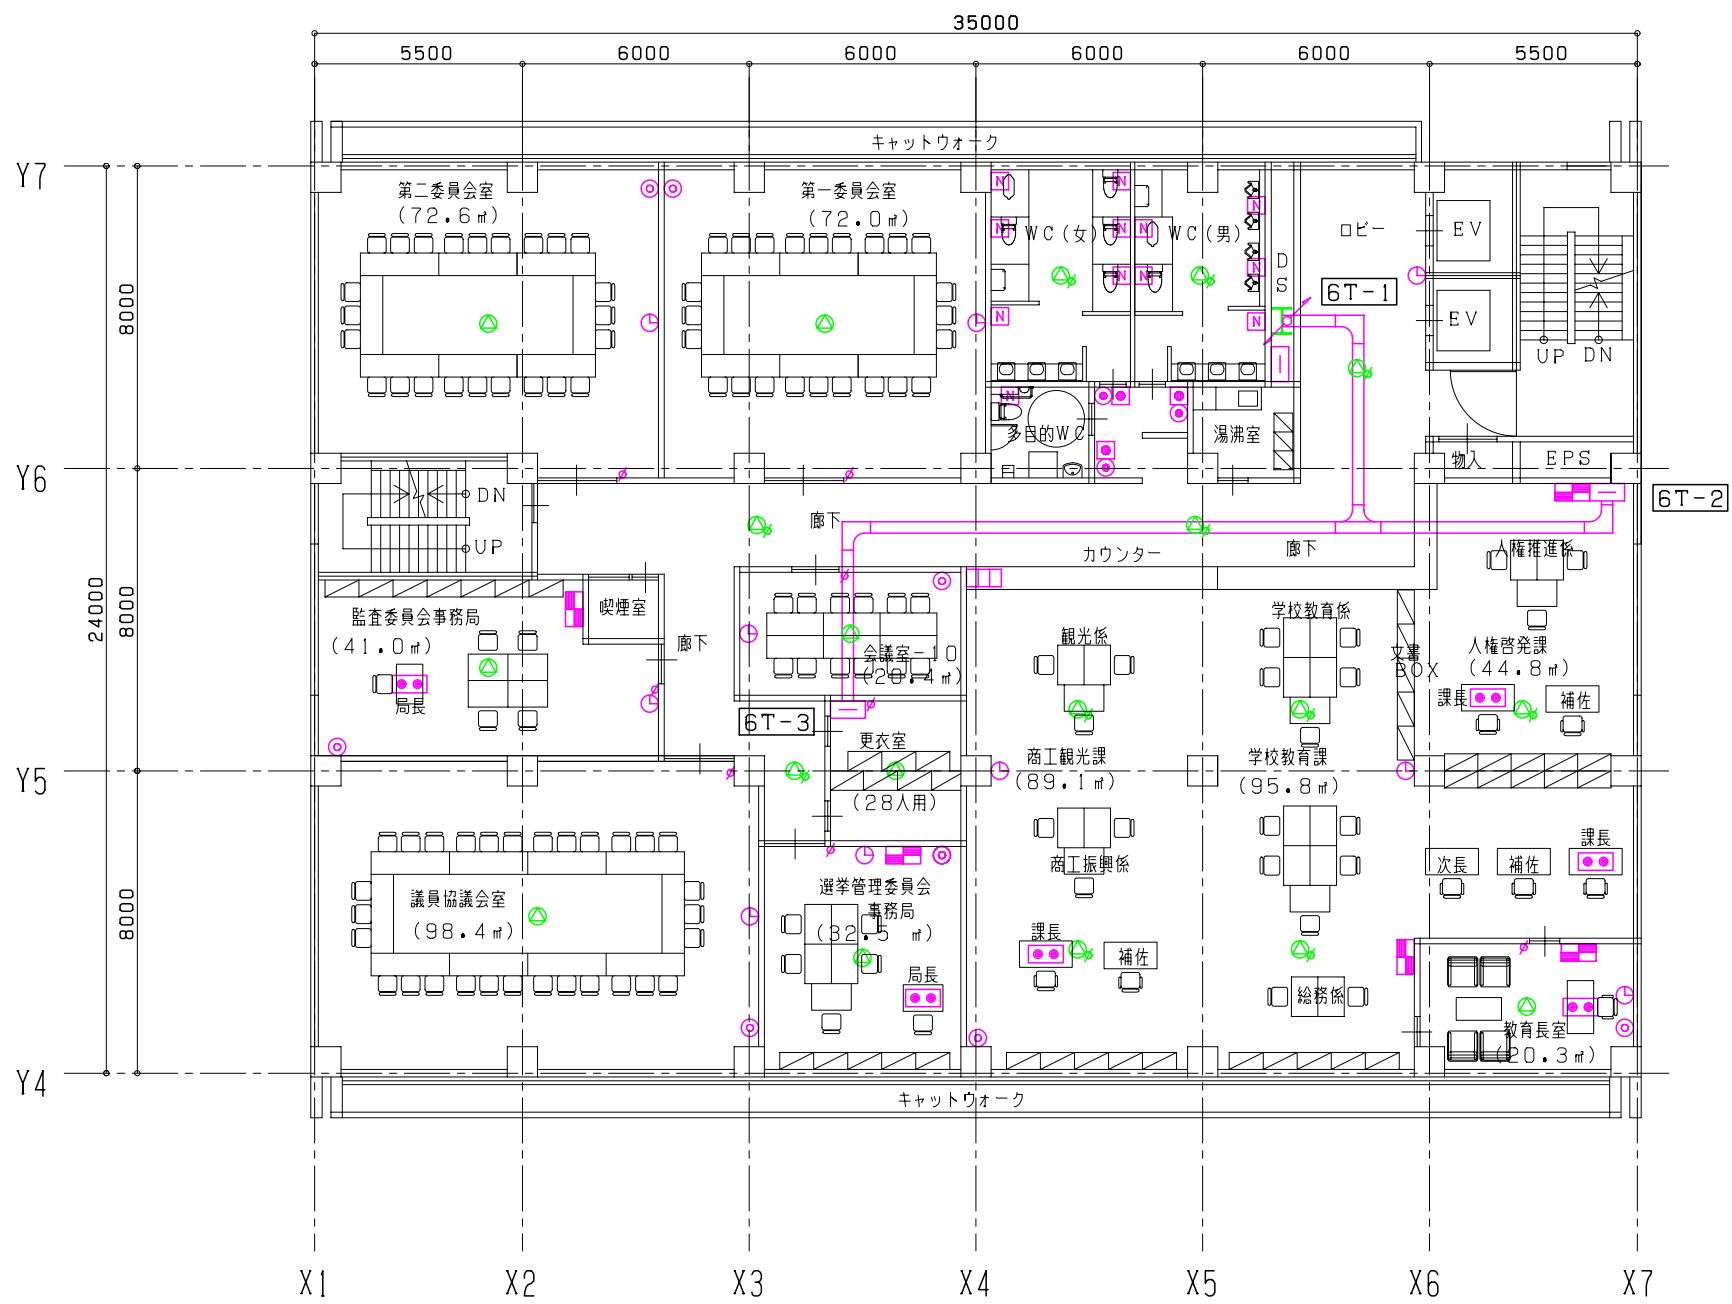

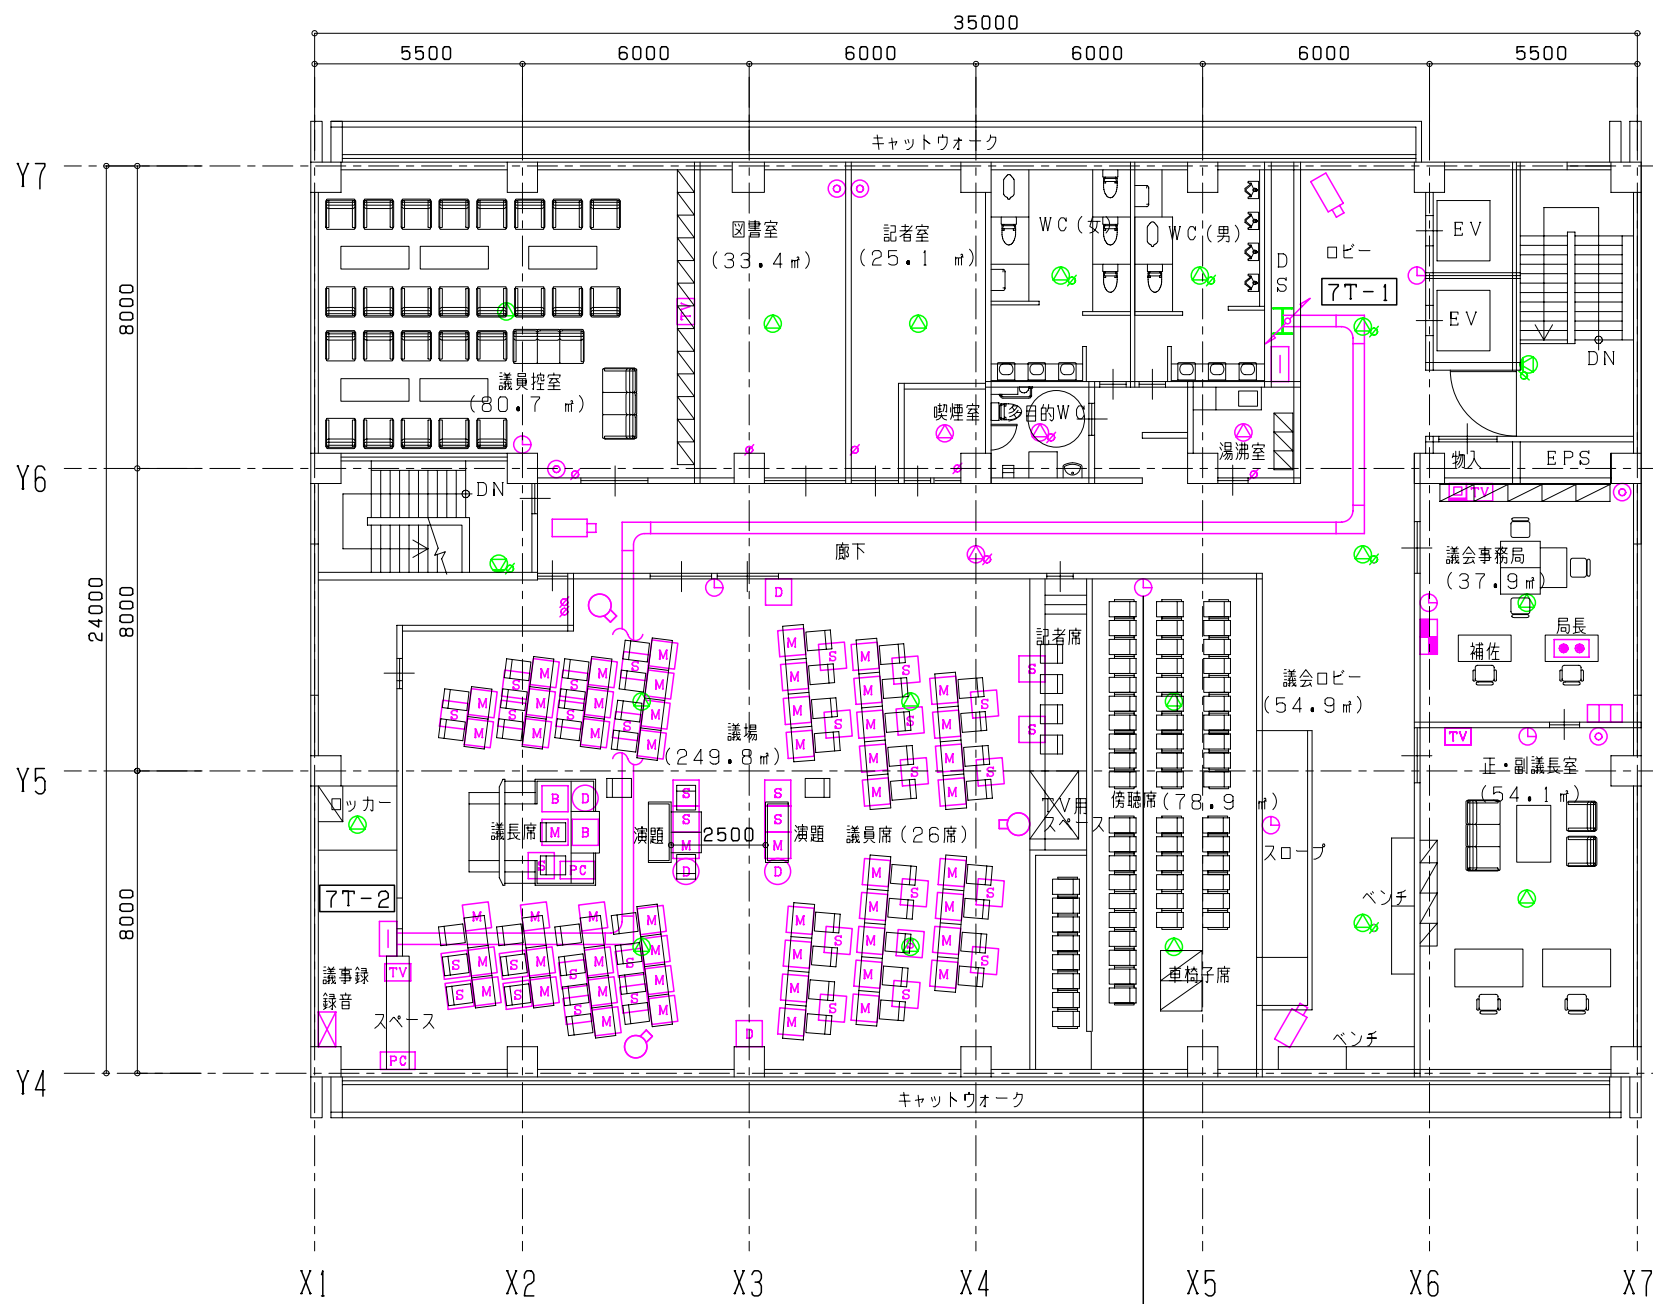

議場システム機器リスト	
☒	会議システム収納架
PC	会議システム操作卓
TV	モニターテレビ
M	マイクロホンユニット
S	モニタースピーカーユニット
D	メッセージユニット
📷	モニターカメラ
B	議長発言ボタン
D	場内表示器
🔊	議場用スピーカー天井埋込型



