

4階 衛生器具計画図 S=1/200


湯沸室




多目的WC



WC (女)

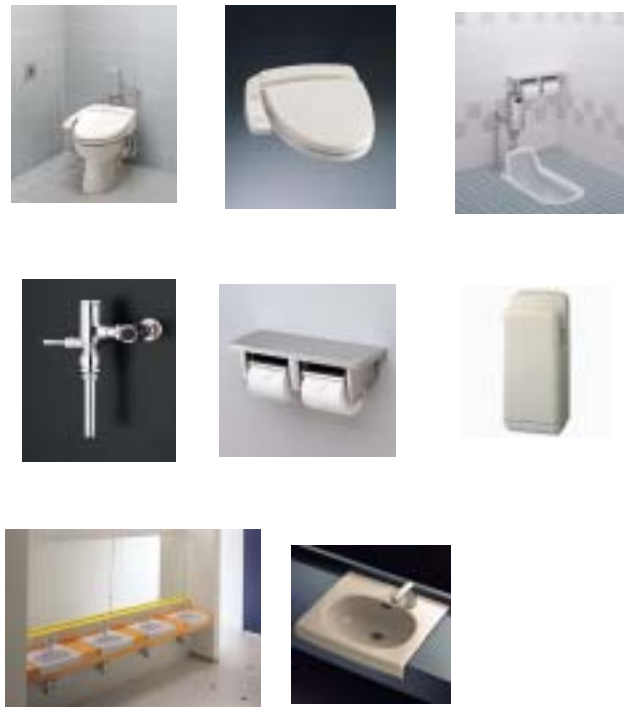


WC (男)

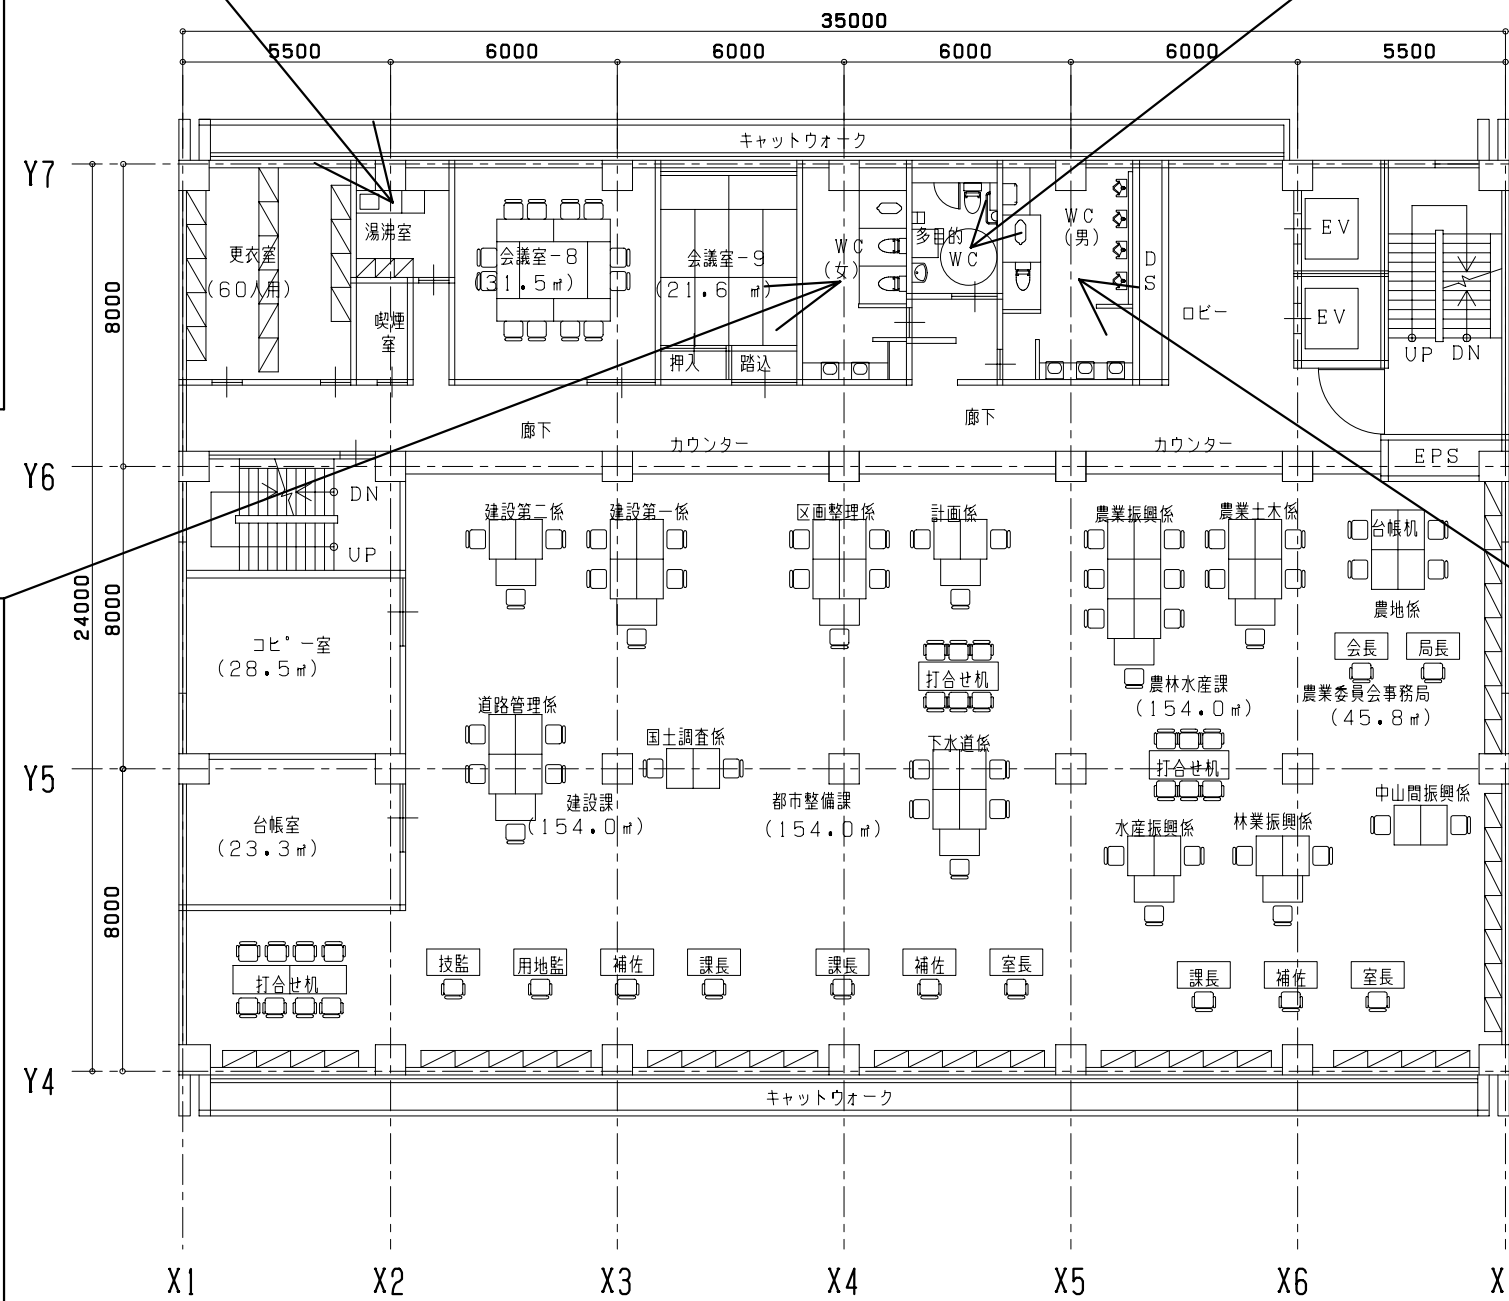



WC (女)

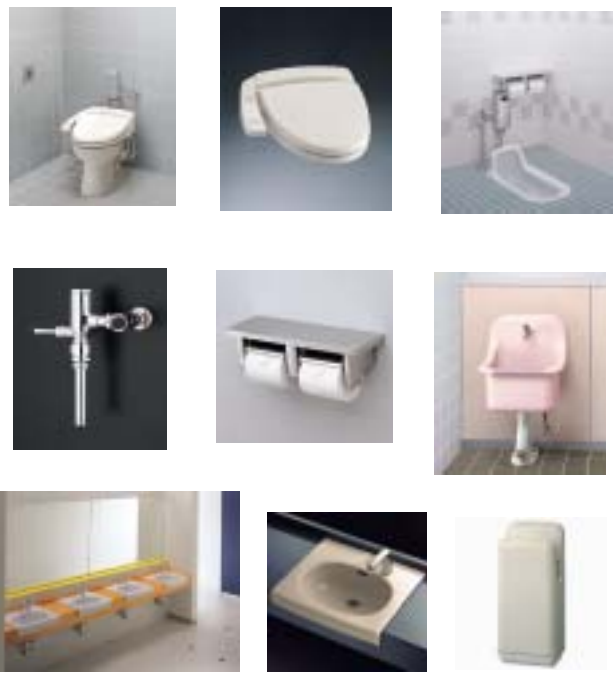


WC (男)





多目的WC



湯沸室

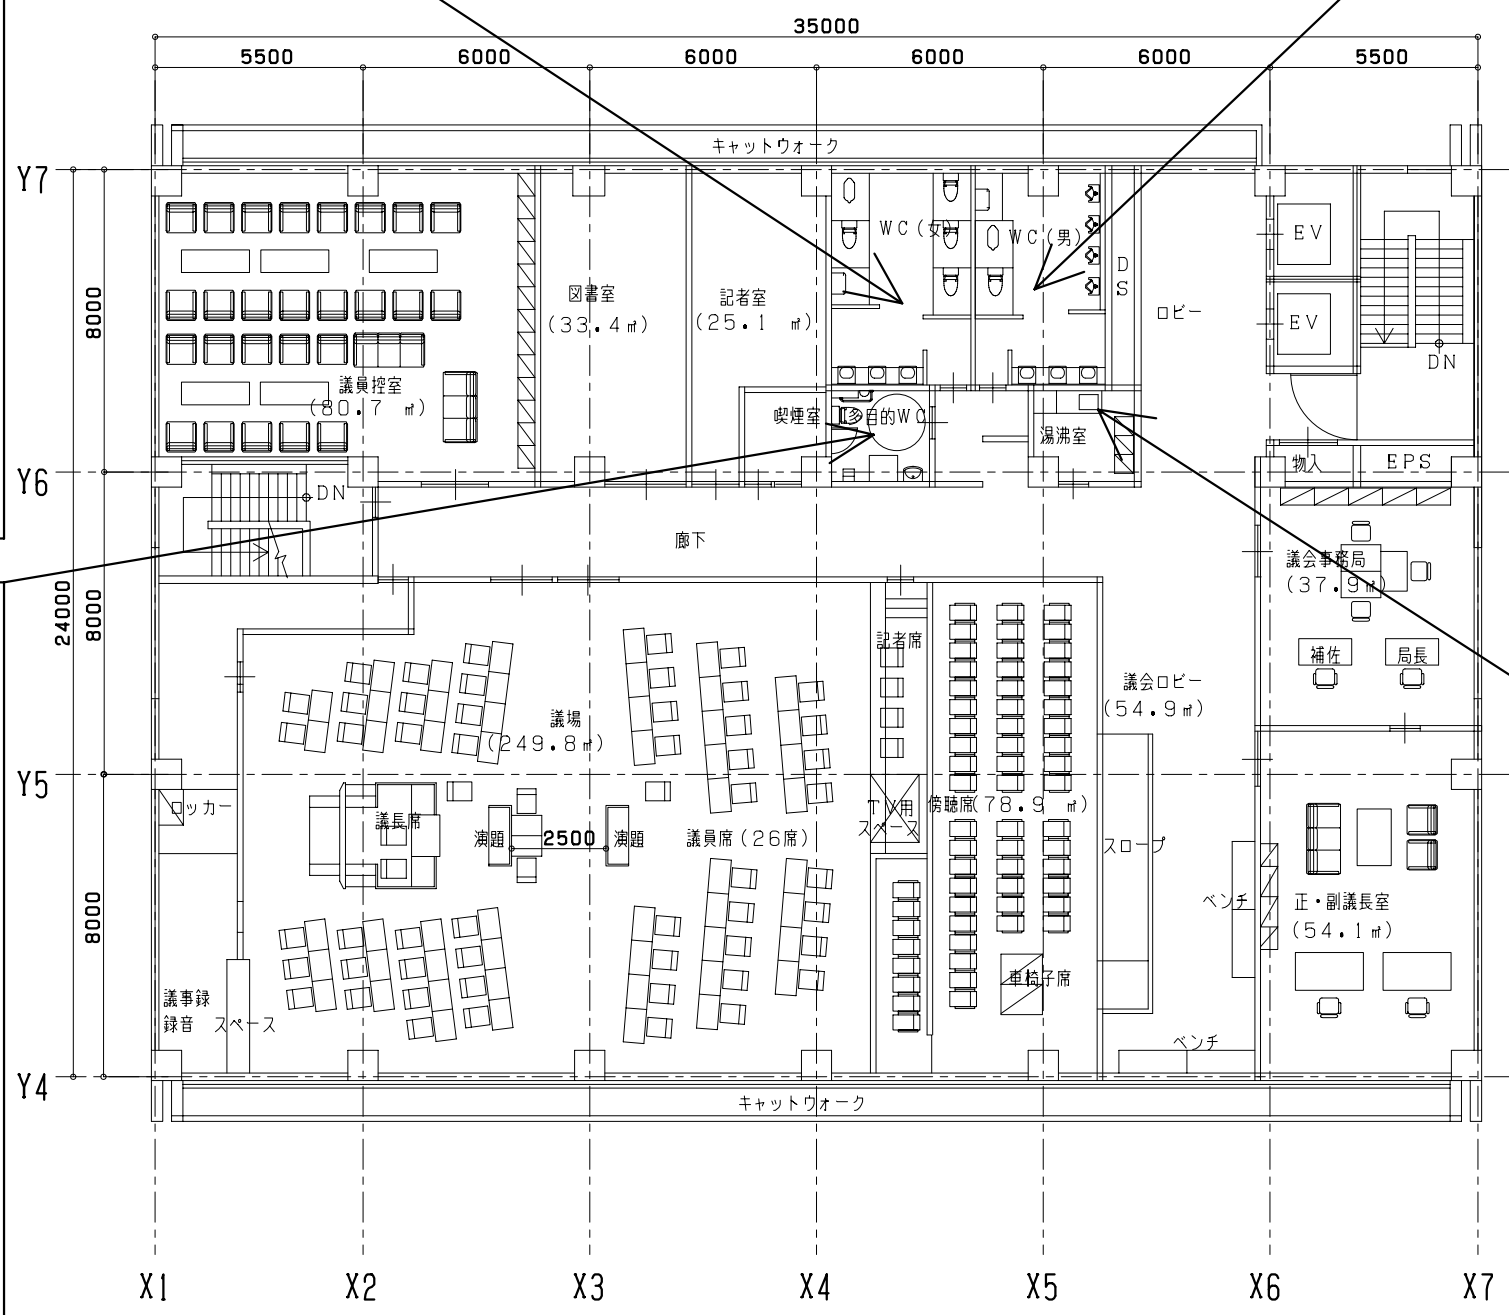

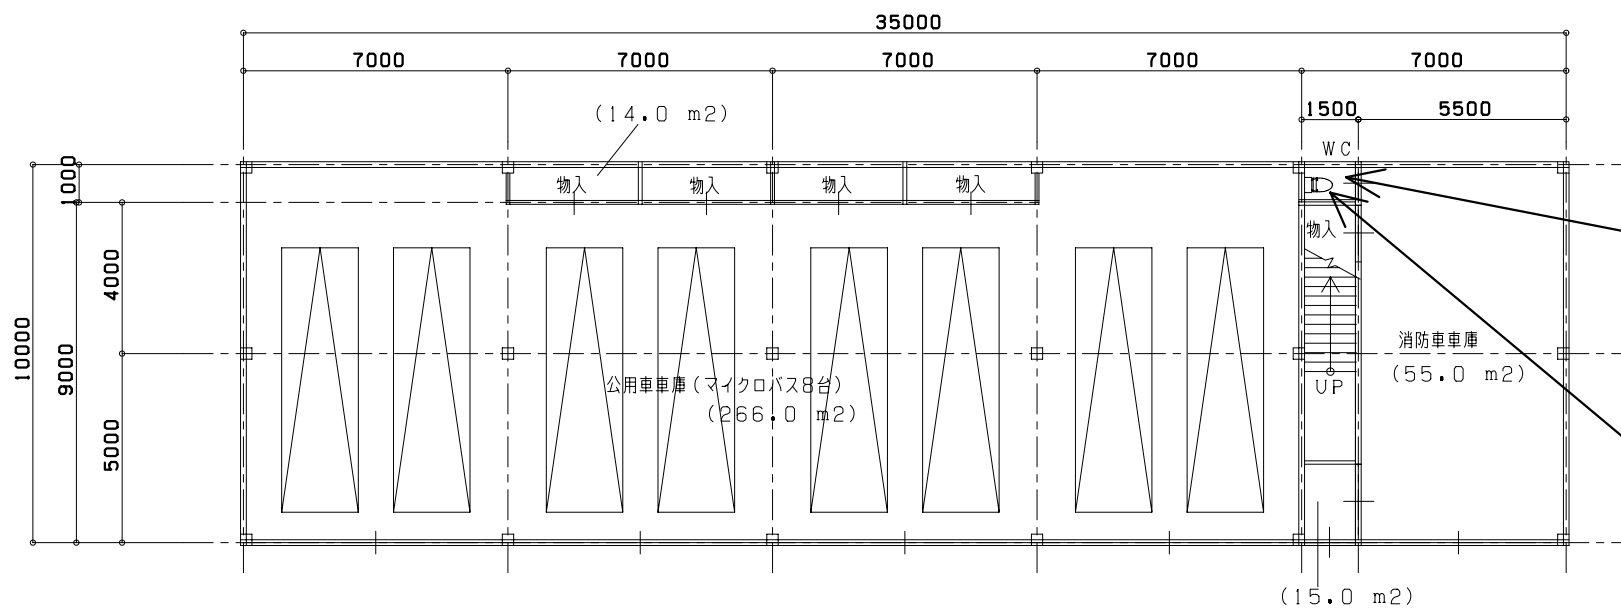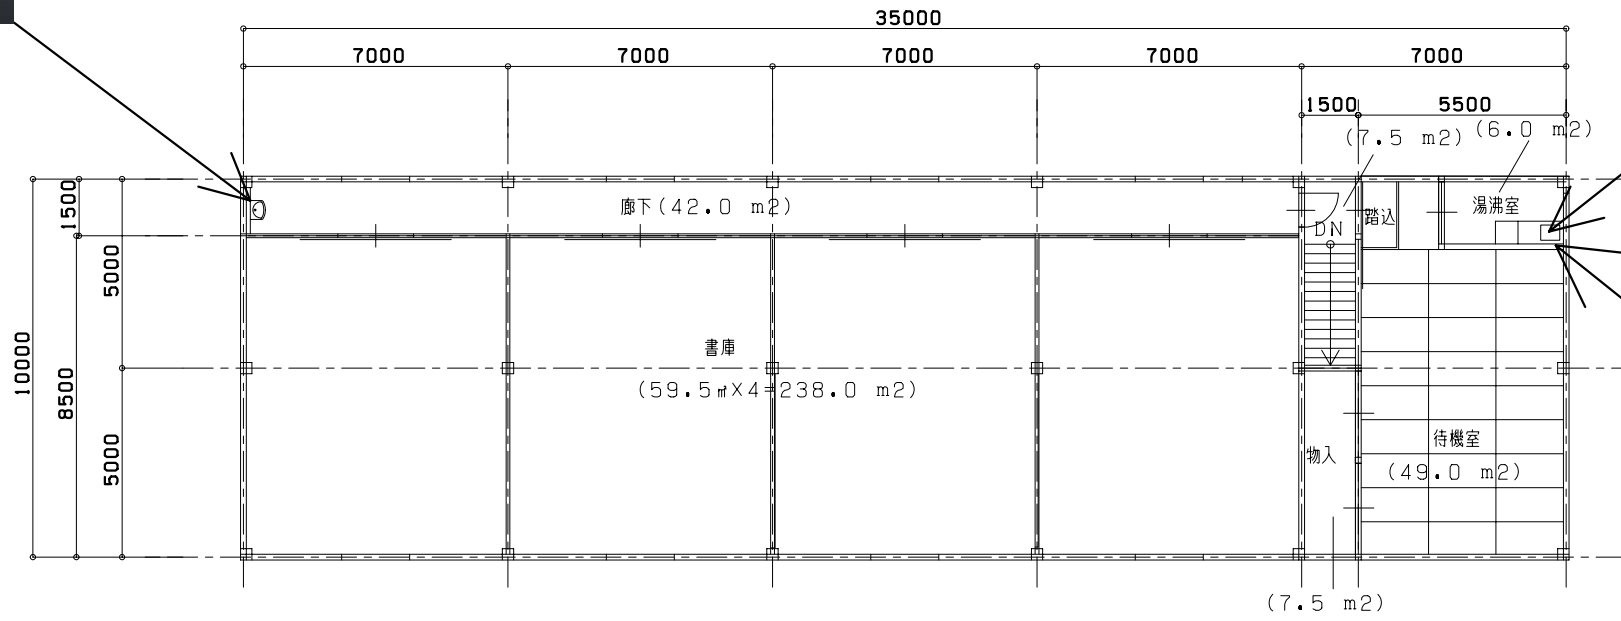

附帯施設(別棟)衛生器具計画図 S=1/200 (A案)