


給排水・衛生設備 系統計画図 (A案)

機器記号

- TW-1 : 上水用受水槽
- TW-2 : 災害時用受水槽
- PW-1 : 揚水ポンプ
- PW-2 : 揚水ポンプ

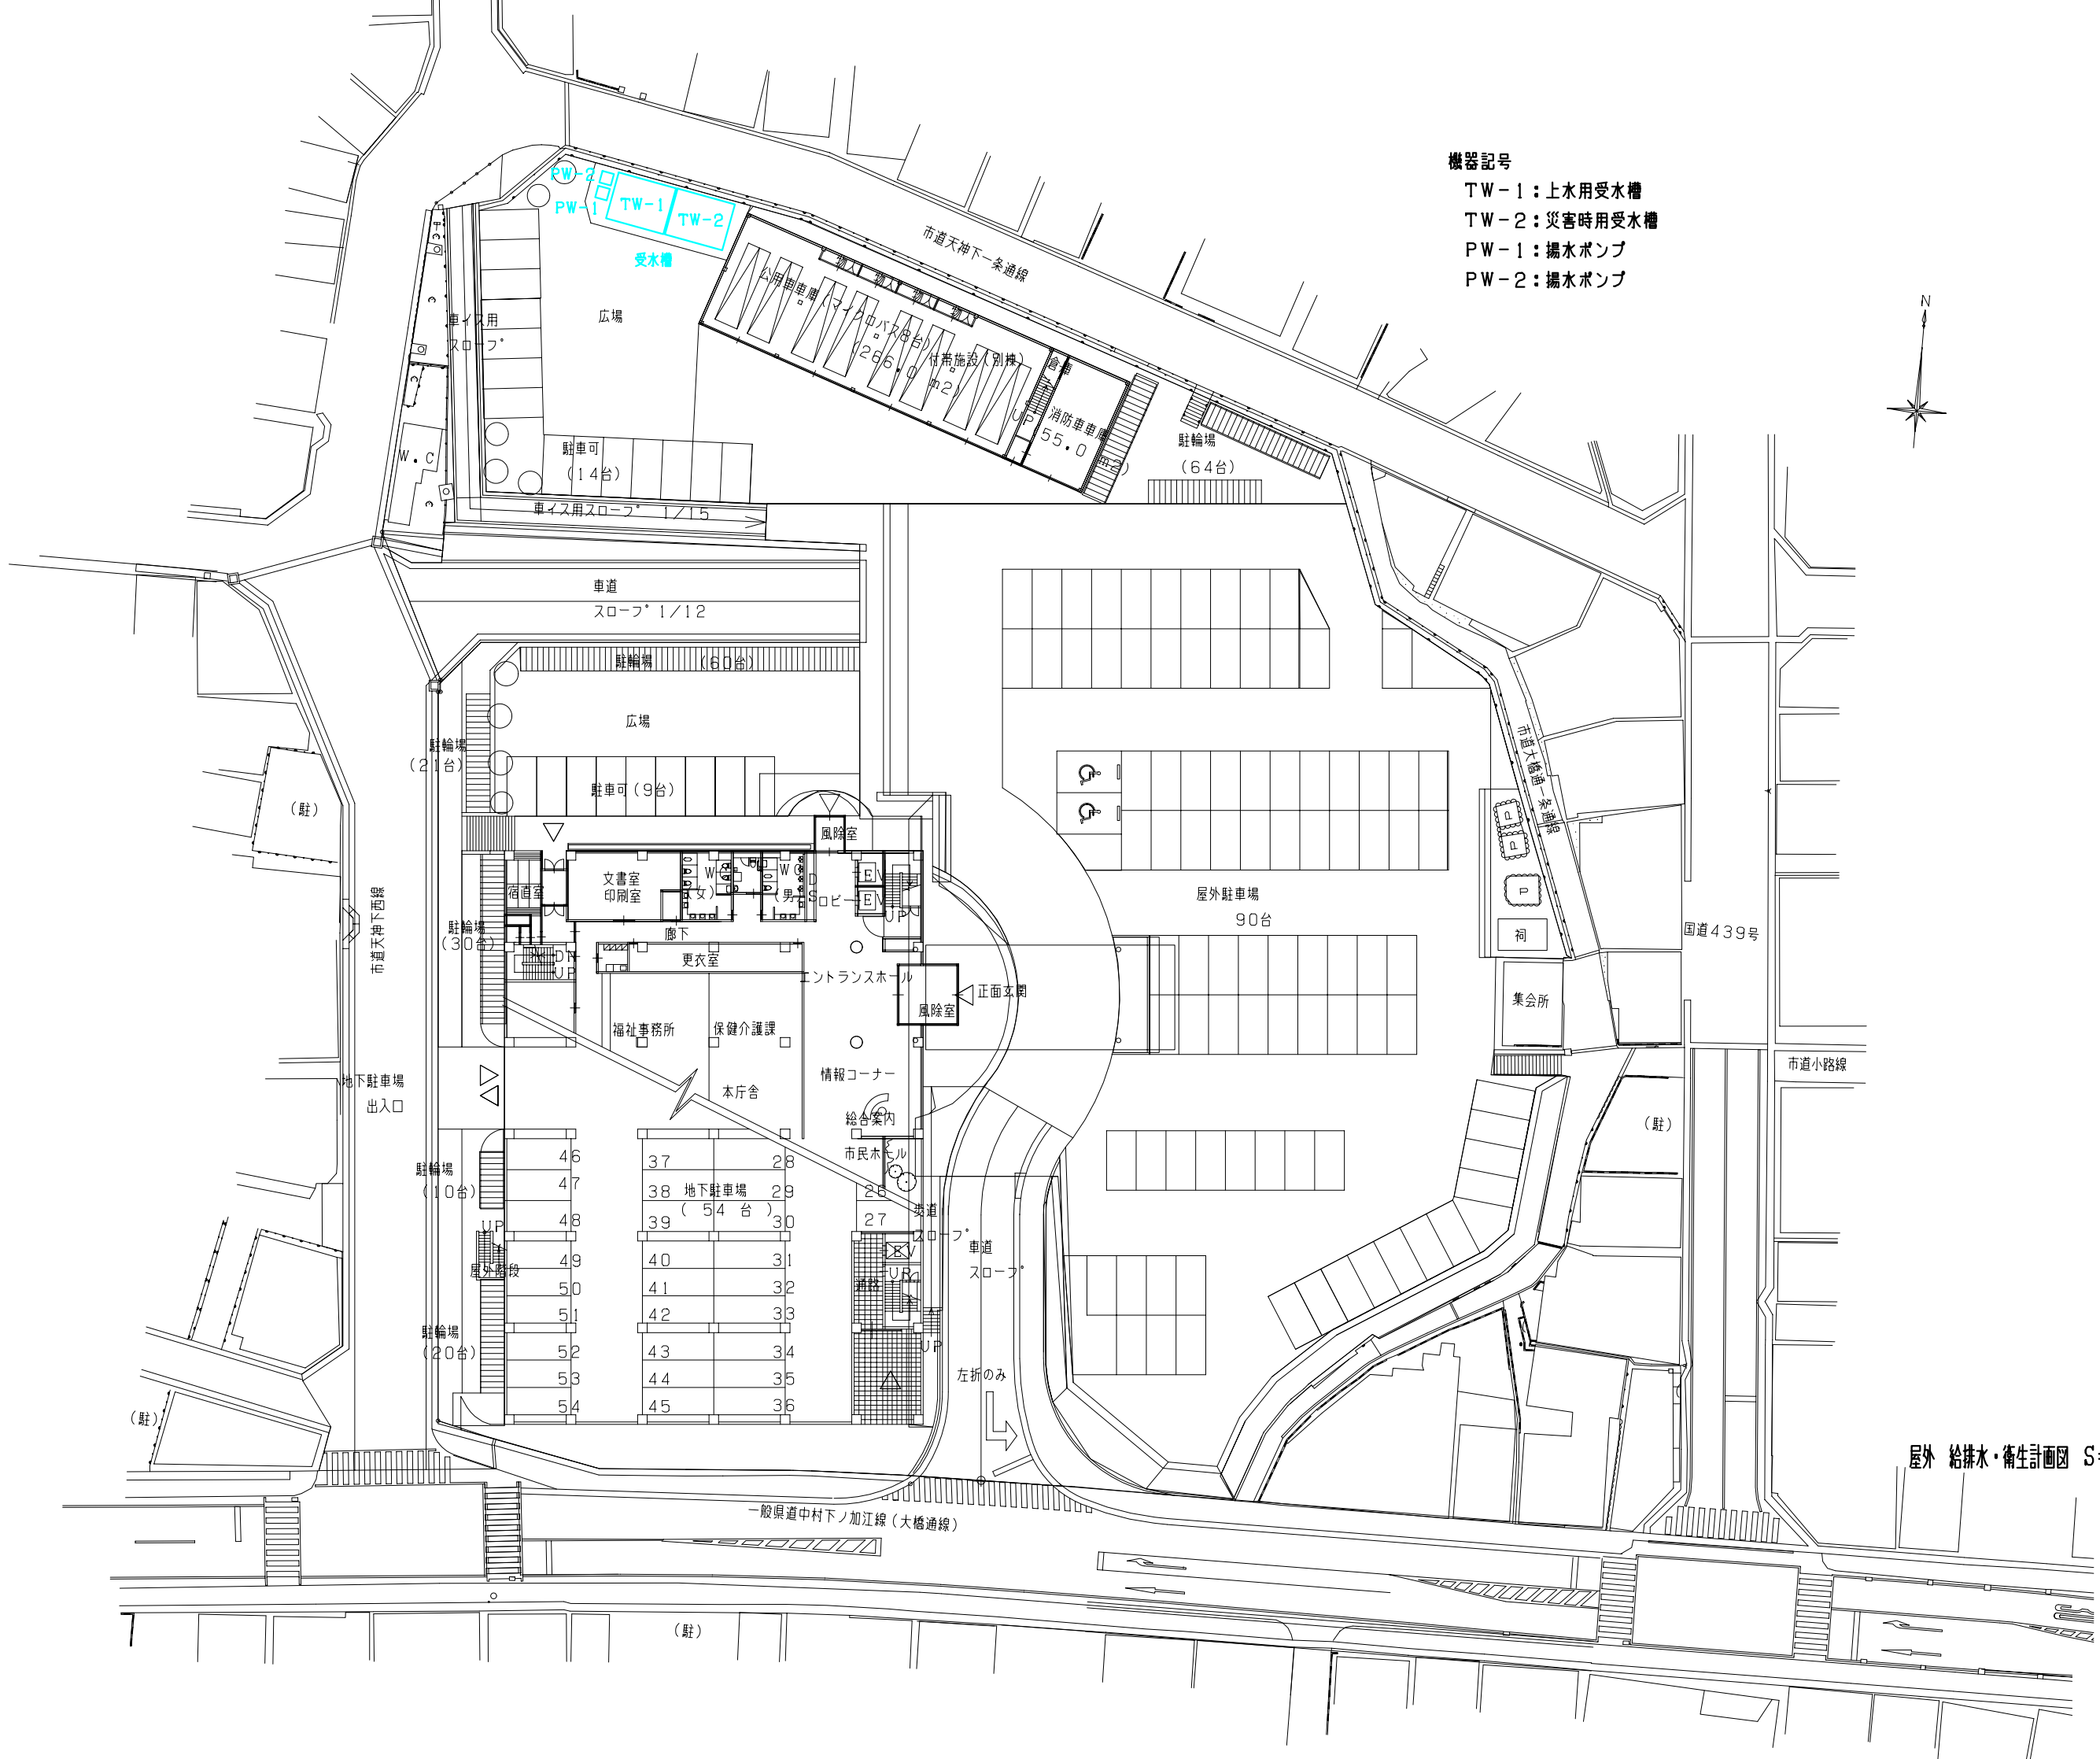

屋外 給排水・衛生計画図 S=1/500

機器記号

PW-2 : 移送ポンプ

TW-3 : 上水用高置水槽

TW-4 : 雨水用高置水槽

