

機器記号
□ : 誘引誘導ファン
☒ : 換気扇

※換気設備概要


空調諸室は、個別に加湿器内蔵形全熱交換器を設置し省エネを図りながら第1種換気を行う。
喫煙室は、ミニシロッコファンによる排気で第3種換気を行う。
地下駐車場は、入口より自然給気と、シロッコファンによる排気で第1種換気を行う。
また、誘引誘導ファンにより、CO濃度均一化を図り効率の良い換気を行う。
サーバー室・電気室は、アルゴナイトガス排気ファンを設ける。

※排煙設備概要

地下駐車場は、機械排煙設備を設置する。
排煙機は、屋上階機械室に設置する。

※自動制御設備概要

各室空調機と全熱交換器の連動を行うと共に、集中管理を行う。
また、中央監視設備に連結し各機器のスケジュール管理及び計測を行う。

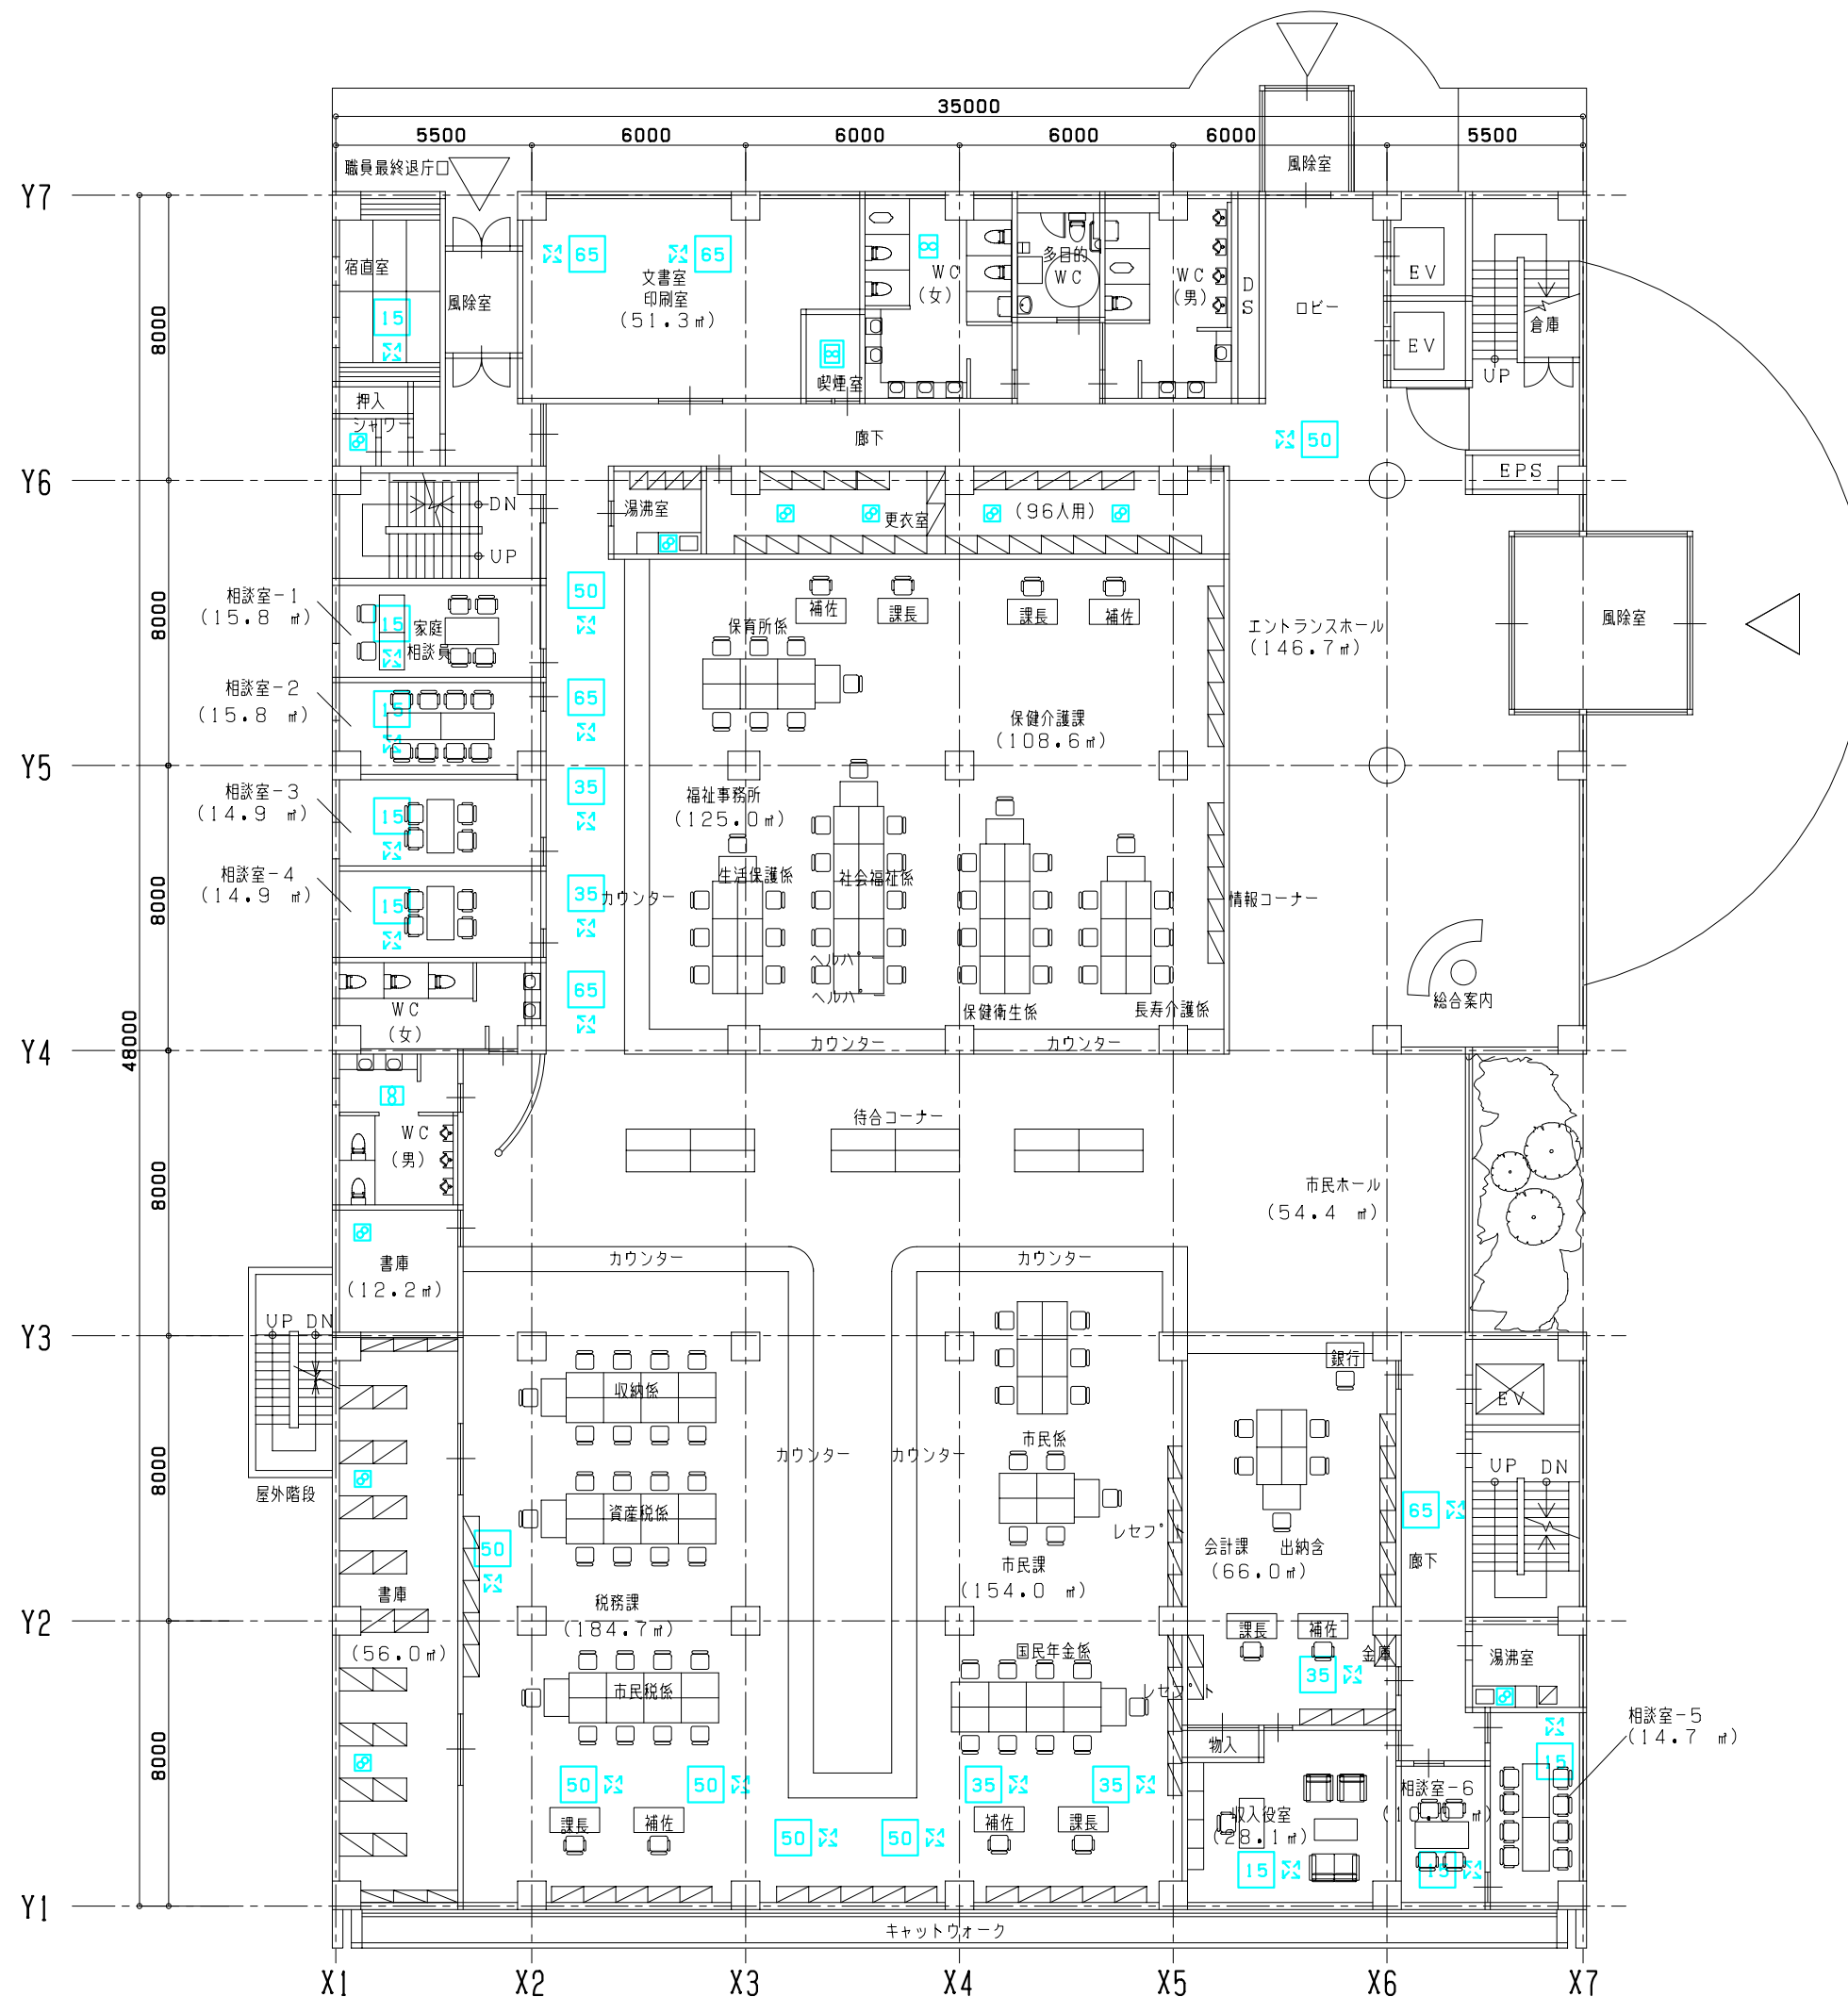


- 機器記号
- : 換気扇
 - : 全熱交換器 (↗は点検口を表す)
 - : ストレートシロッコファン
 - : ミニシロッコファン

1階 換気計画図 S=1/200 (A案)




- 機器記号
- : 換気扇
 - : 全熱交換器 (点検口を表す)
 - : ストレートシロッコファン
 - : ミニシロッコファン

2階 換気計画図 S=1/200 (A案)

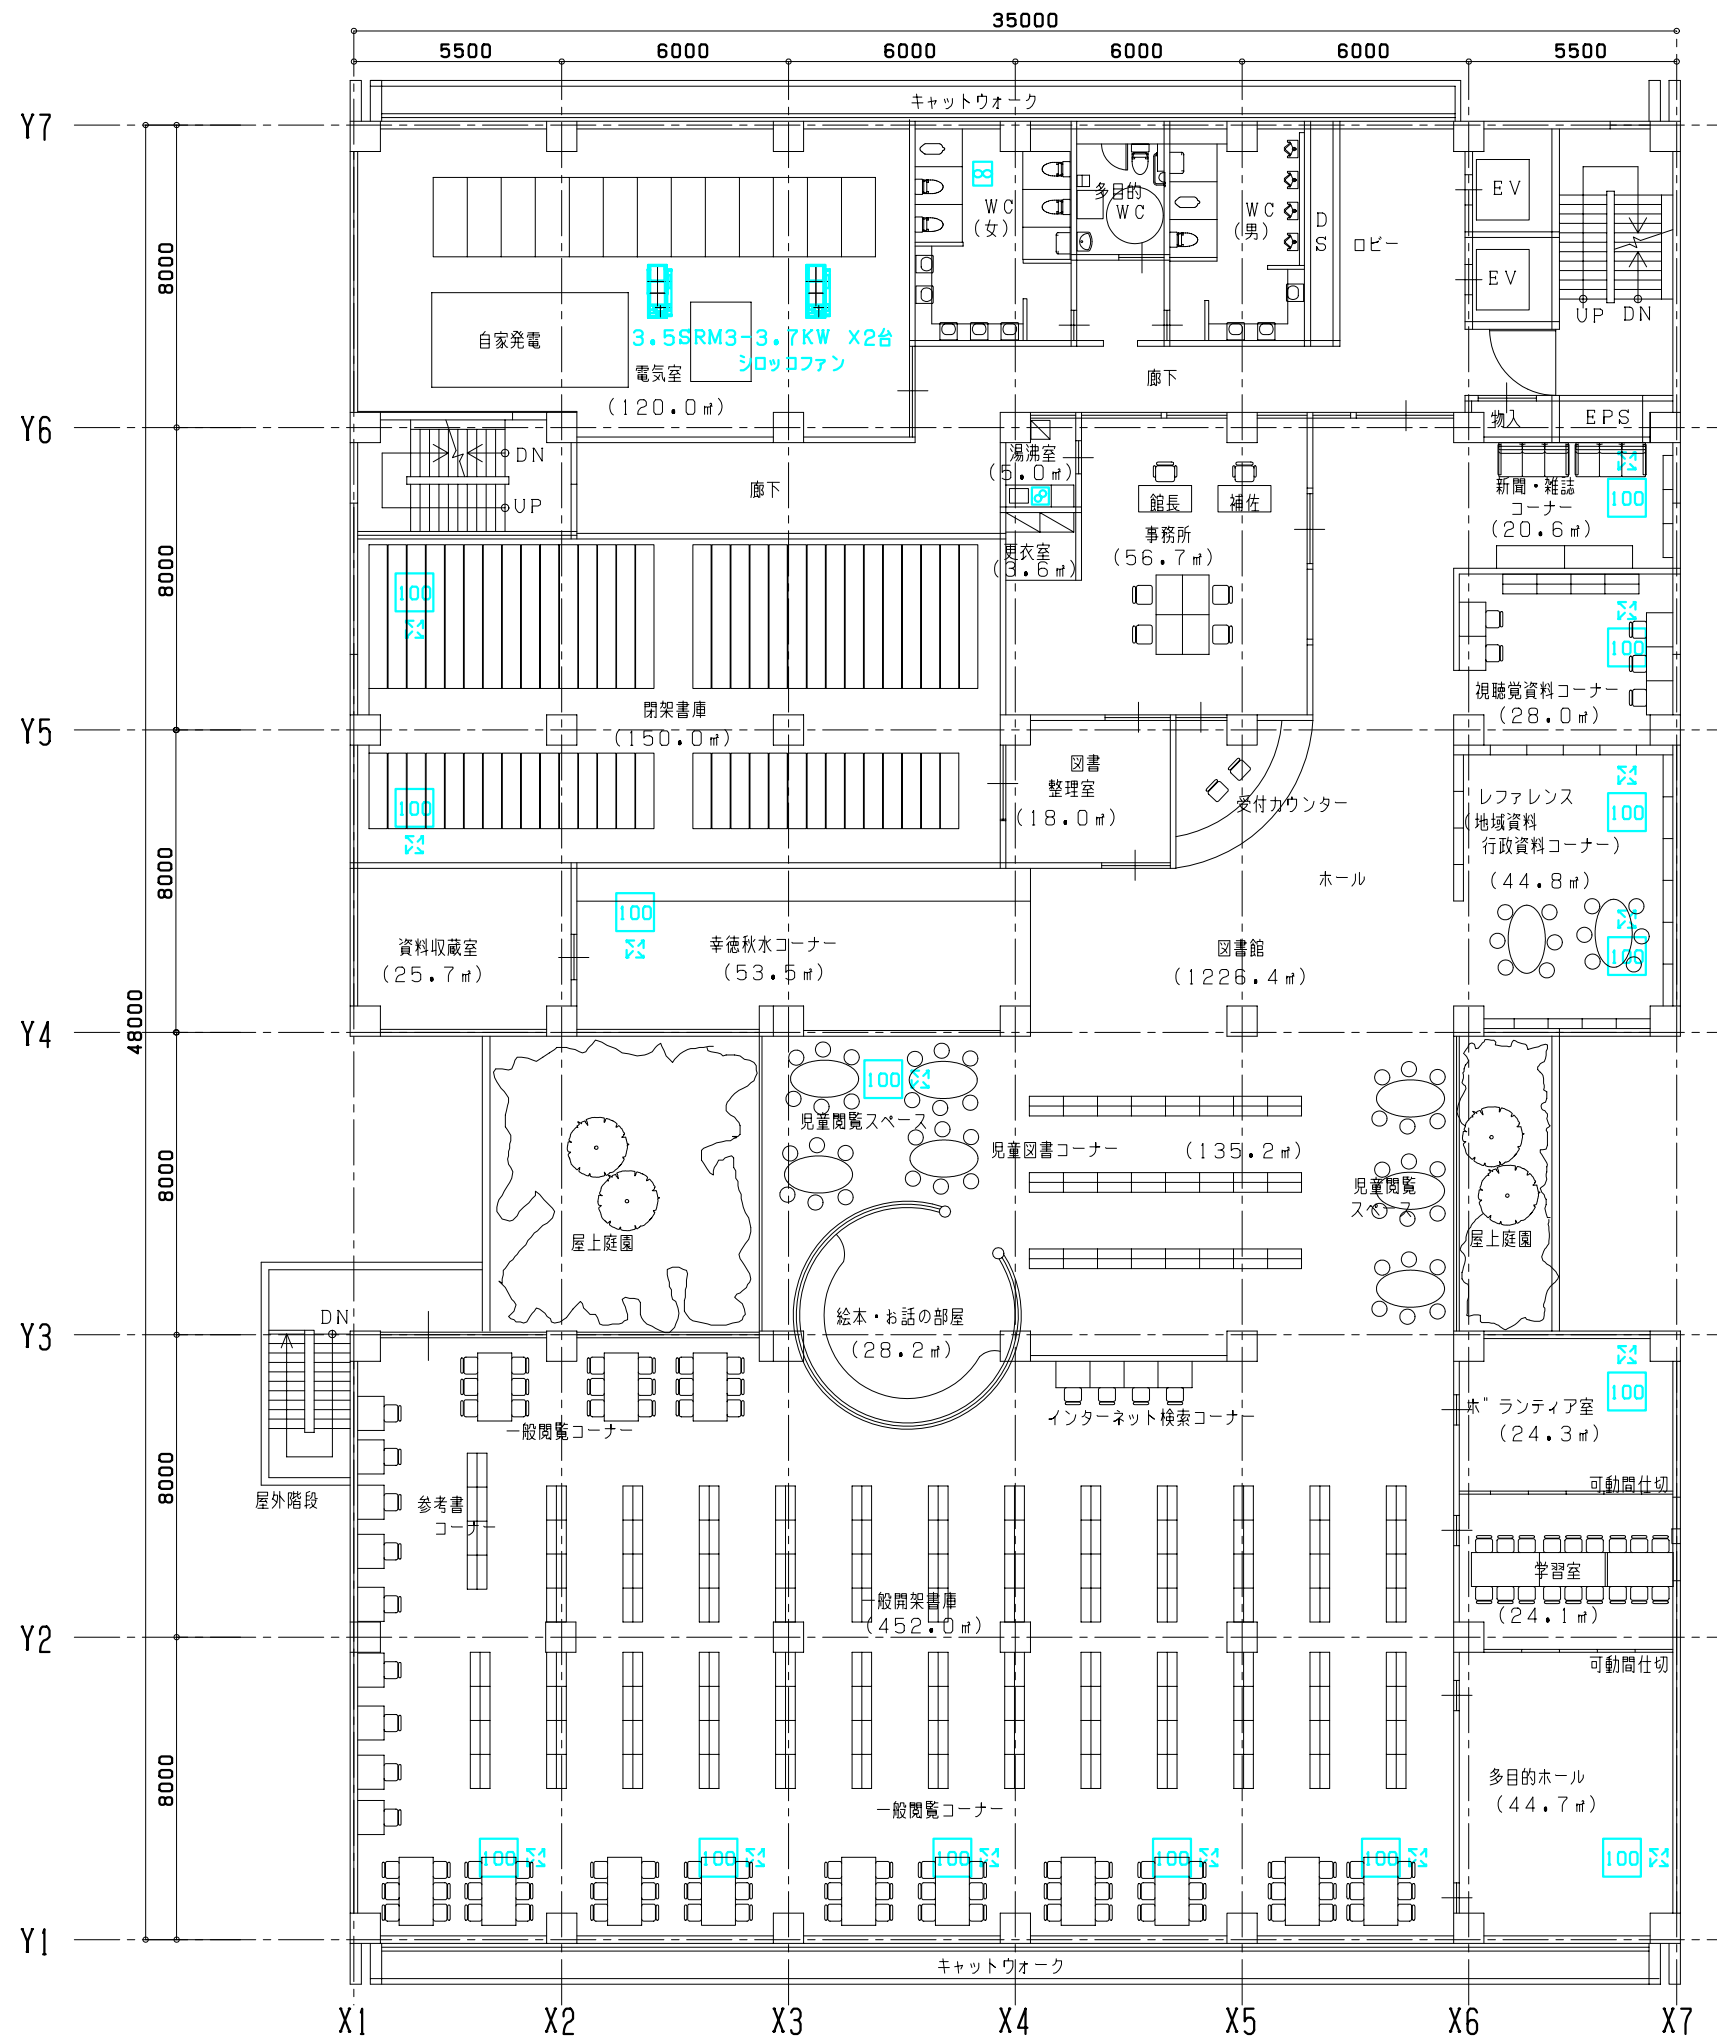

- 機器記号
- : 換気扇
 - : 全熱交換器 (点検口を表す)
 - : ストレートシロッコファン



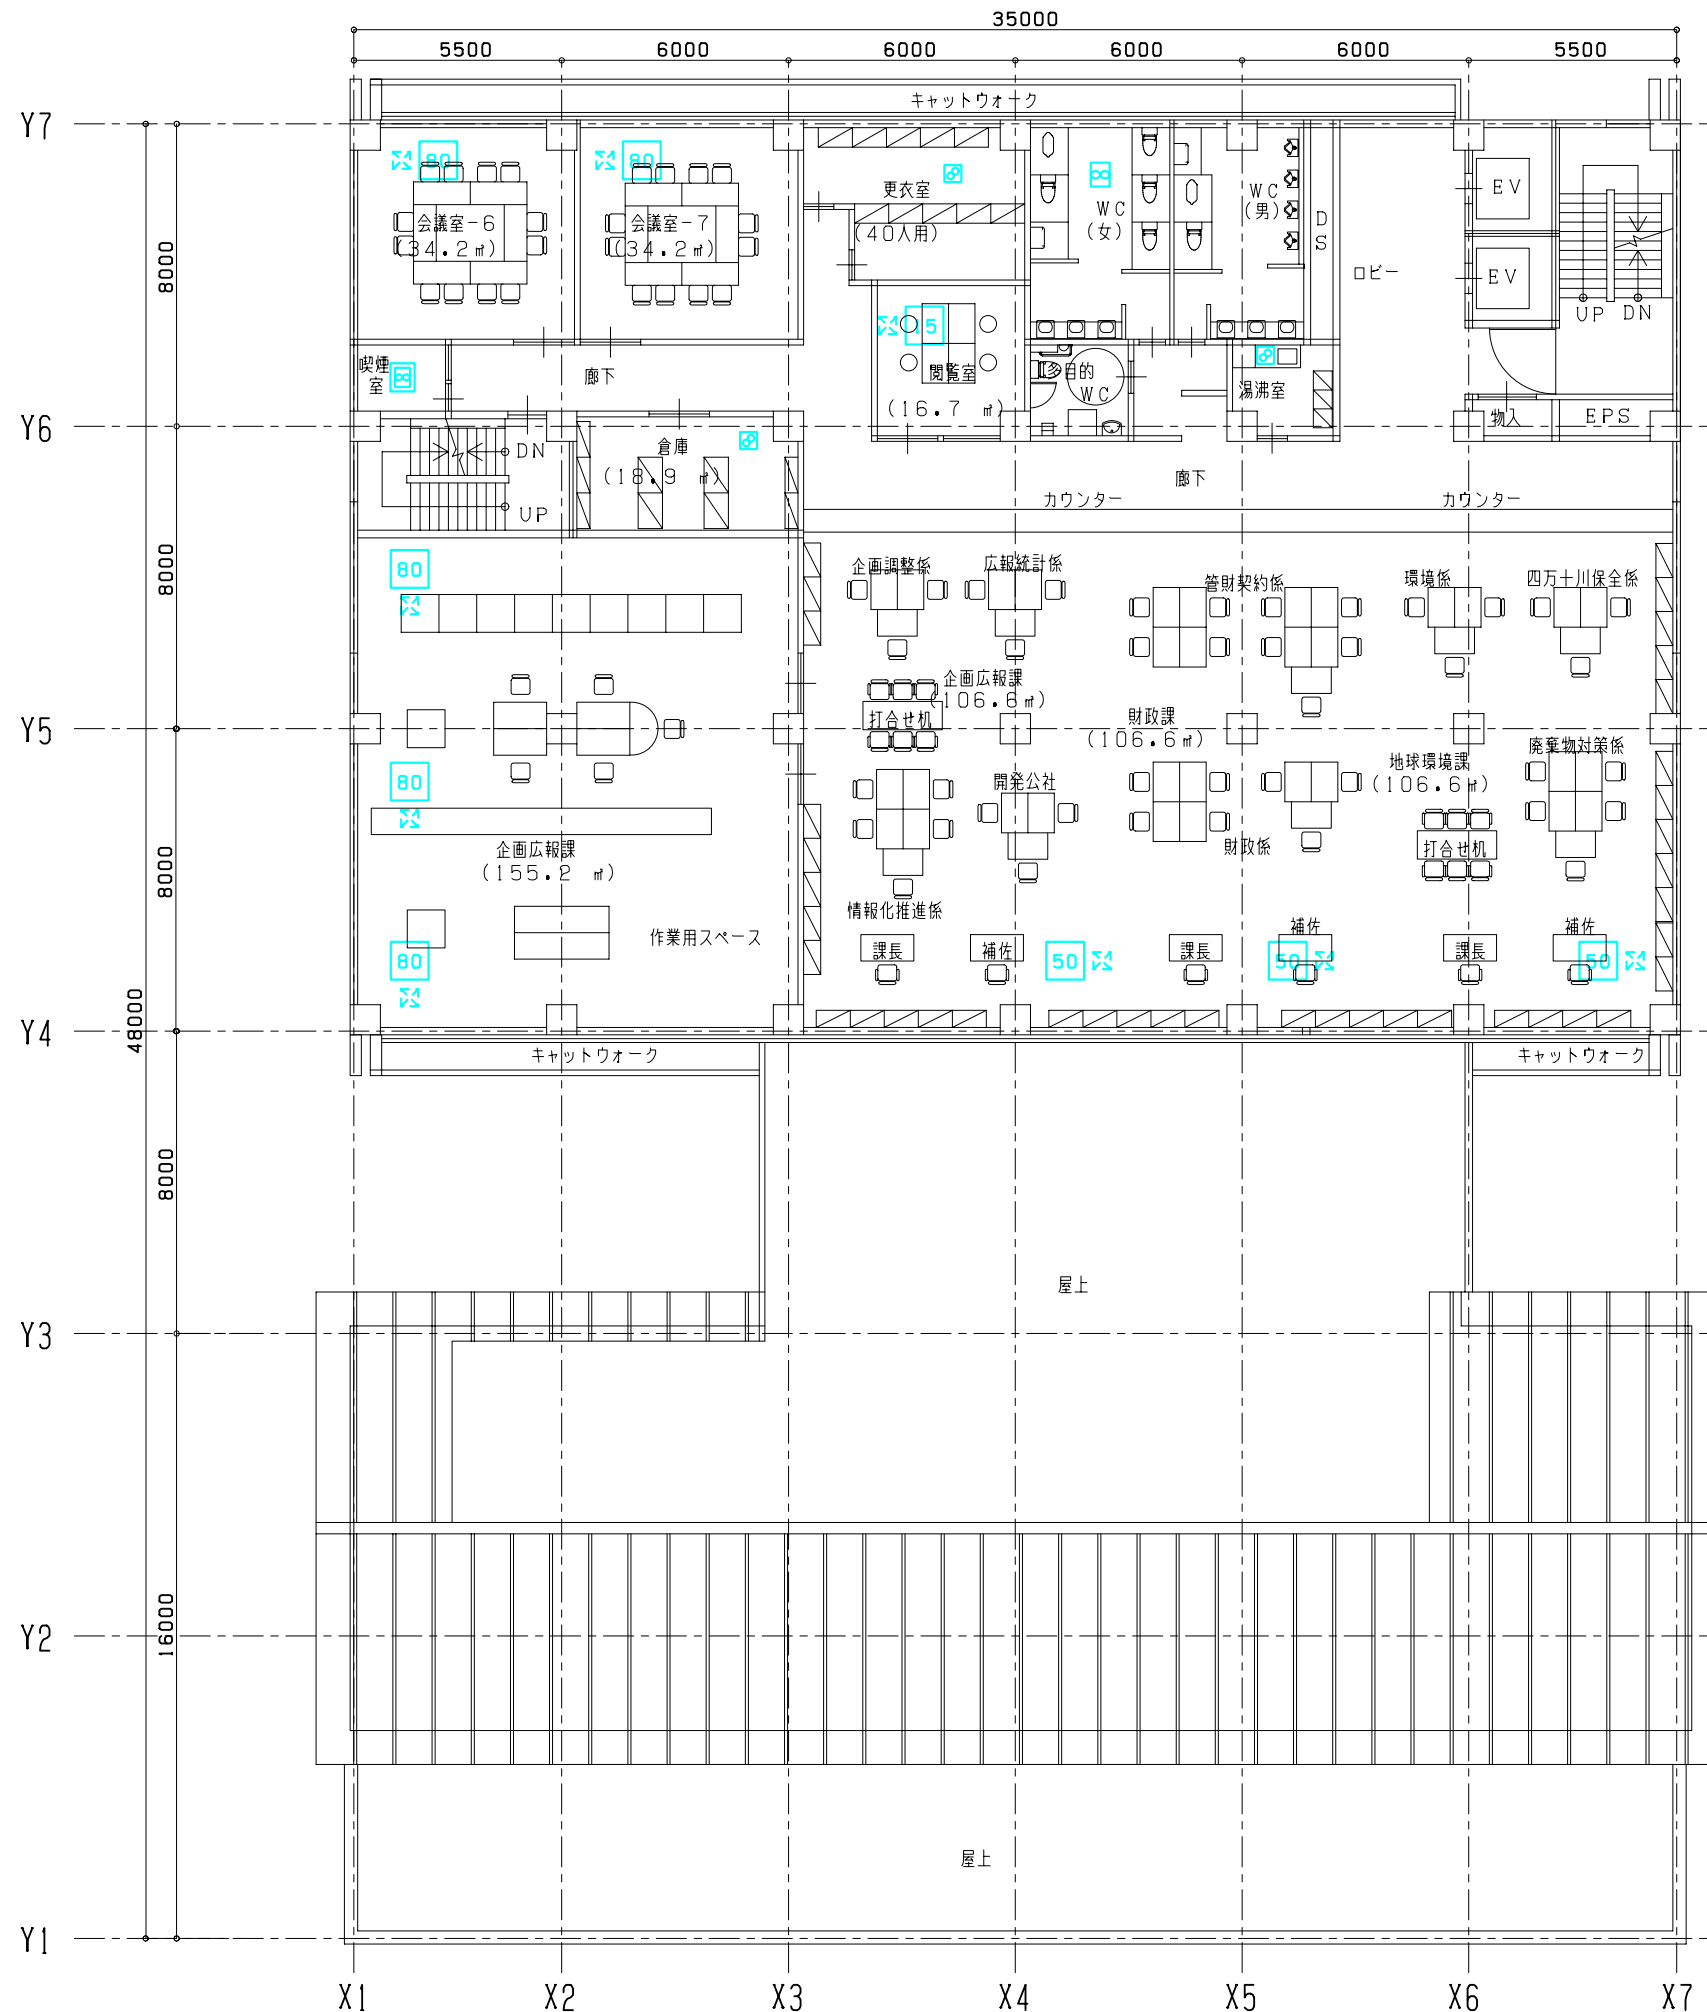

3階 換気計画図 S=1/200 (A案)





- 機器記号
- : 換気扇
 - : 全熱交換器 (点検口を表す)
 - : ストレートシロッコファン
 - : ミニシロッコファン

4階 換気計画図 S=1/200 (A案)

機器記号

-  : 換気扇
-  : 全熱交換器 (※は点検口を表す)
-  : ストレートシロッコファン
-  : ミニシロッコファン

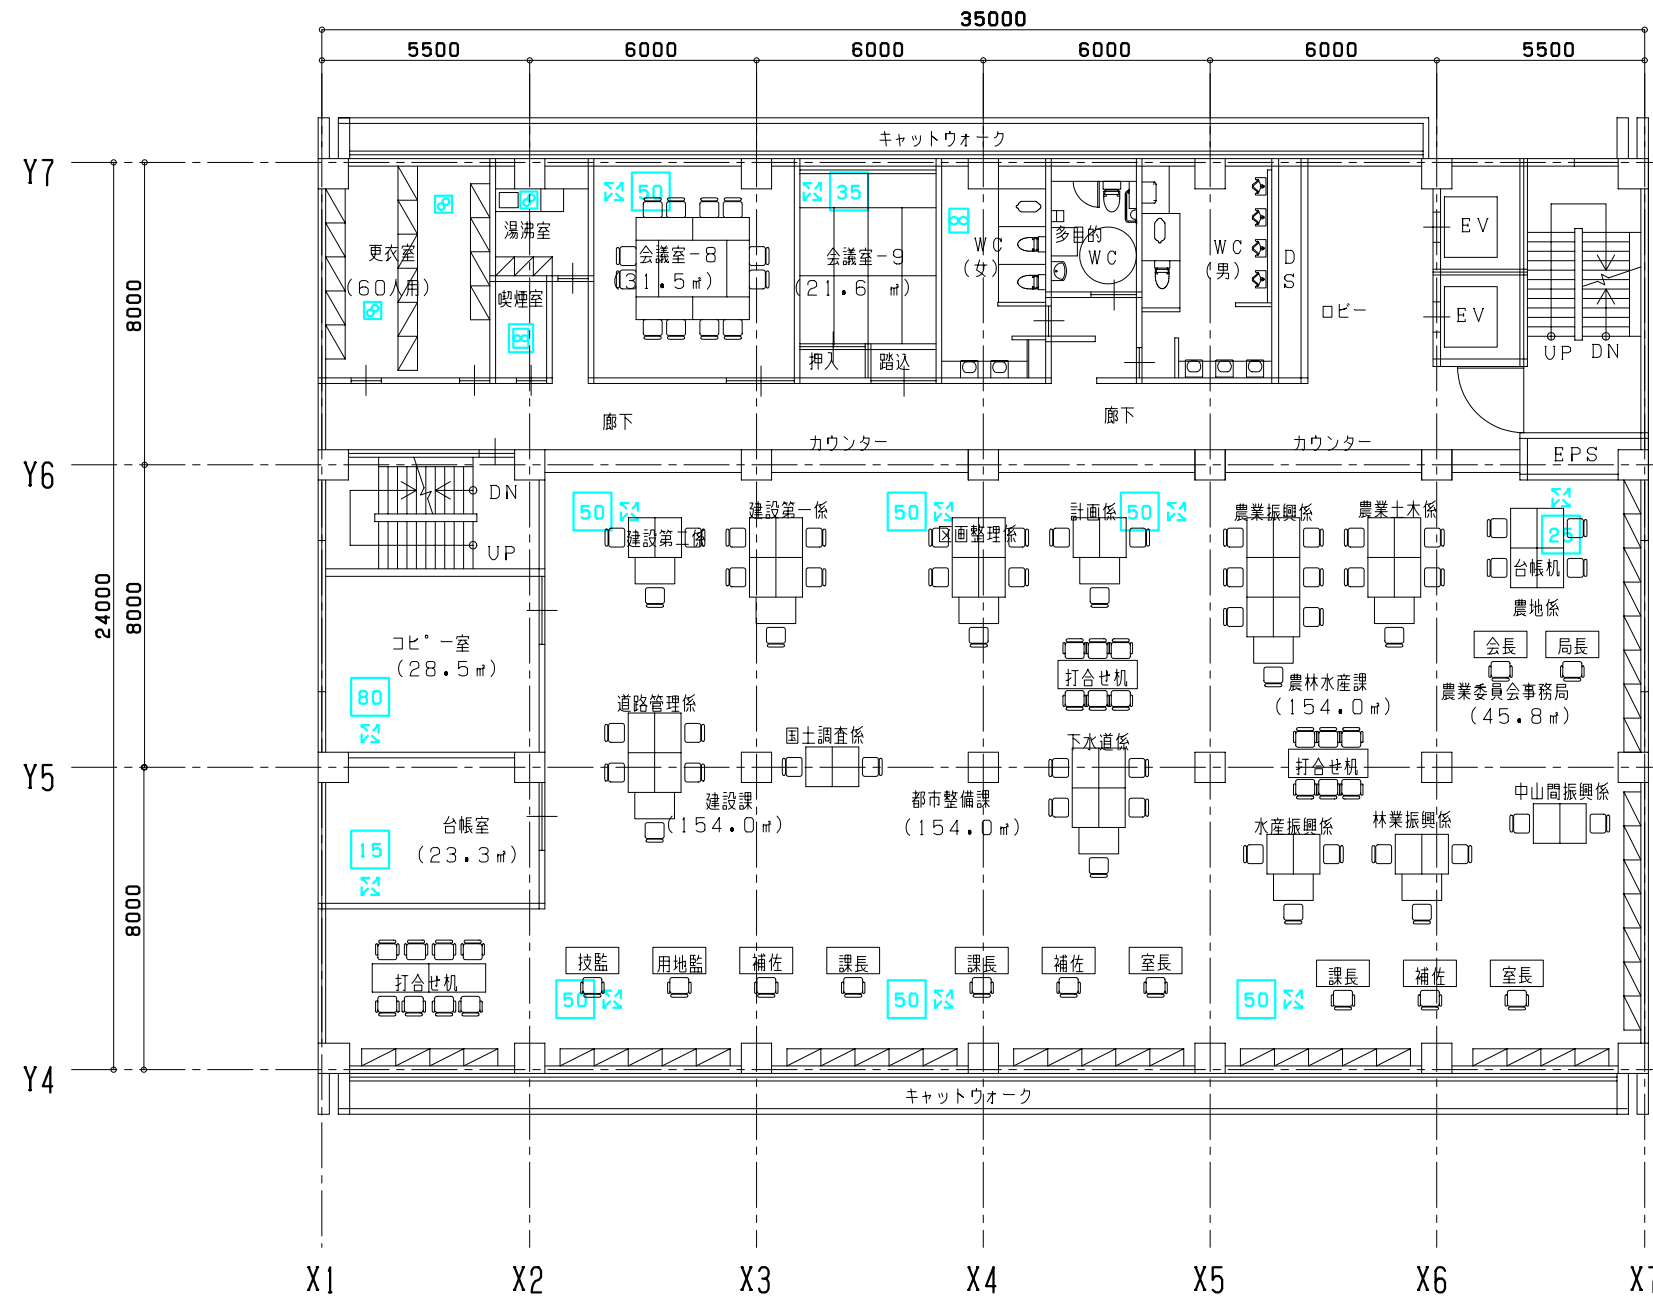

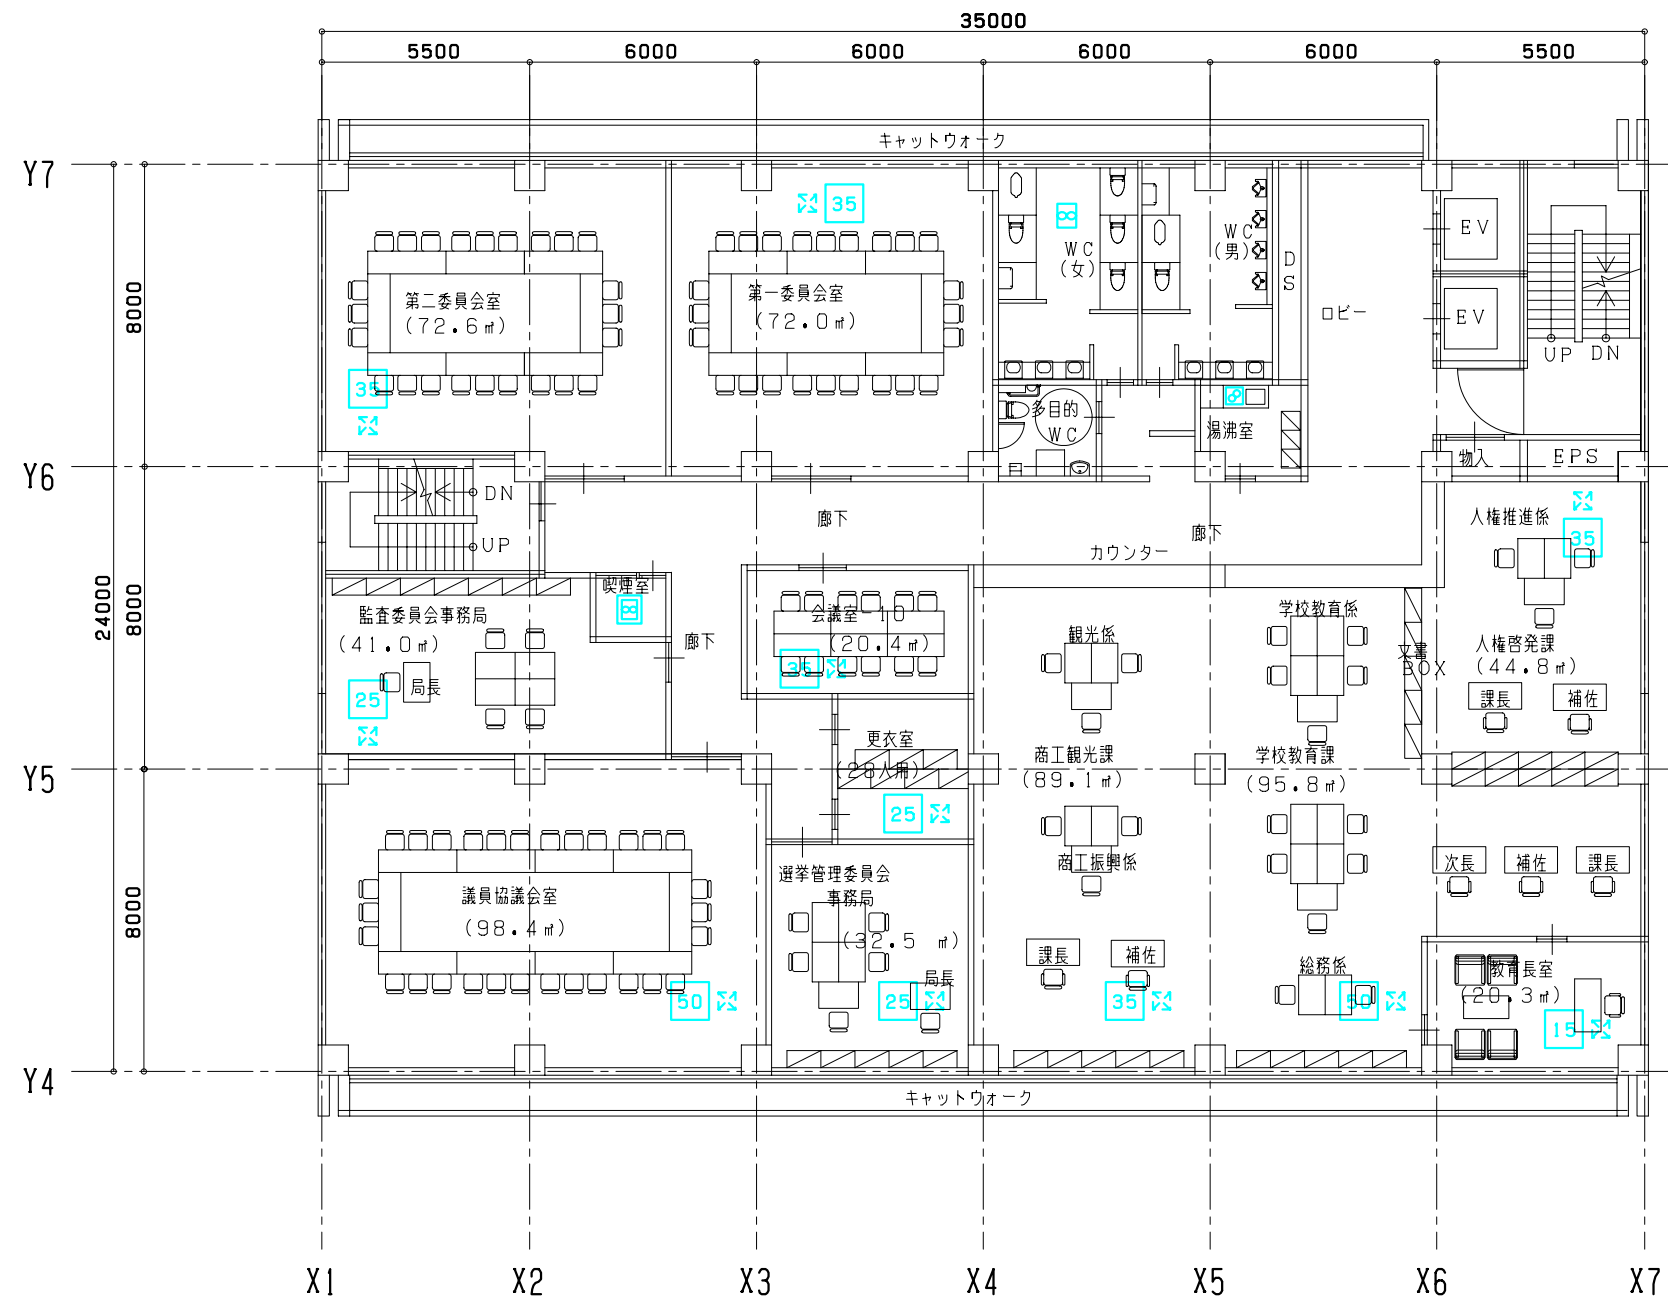


機器記号

☒ : 換気扇

☒☒ : 全熱交換器 (☒は点検口を表す)

☒ : ストレートシロコファン

☒ : ミニシロコファン

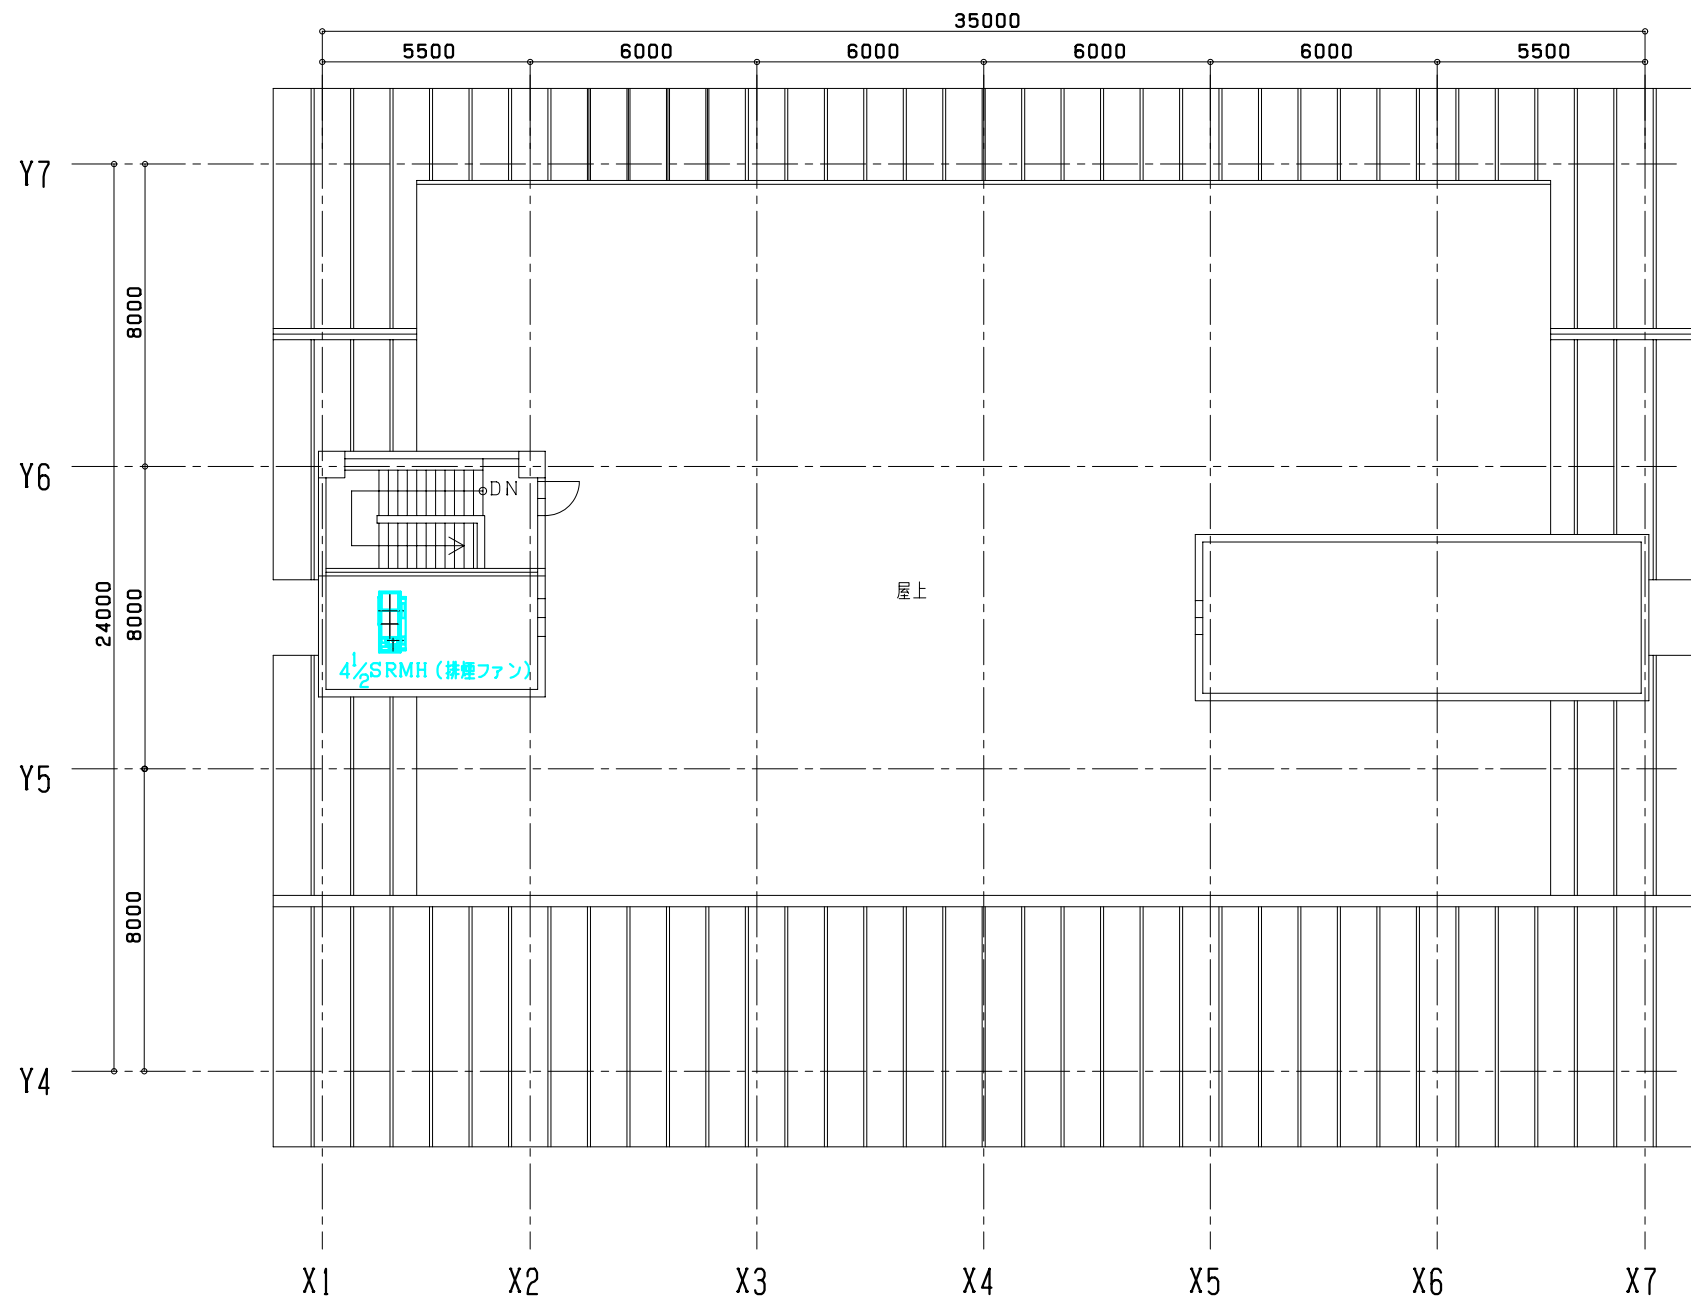

屋上 換気計画図 S=1/200 (A案)

機器記号

☒ : 換気扇

☒ : 全熱交換器 (☒は点検口を表す)

