



1階床面積 1661.8m²

1階 平面図 S=1/200



2階 平面図 S=1/200




3階床面積 1457.0m²

3階 平面図 S=1/200





5階床面積 1572.0㎡

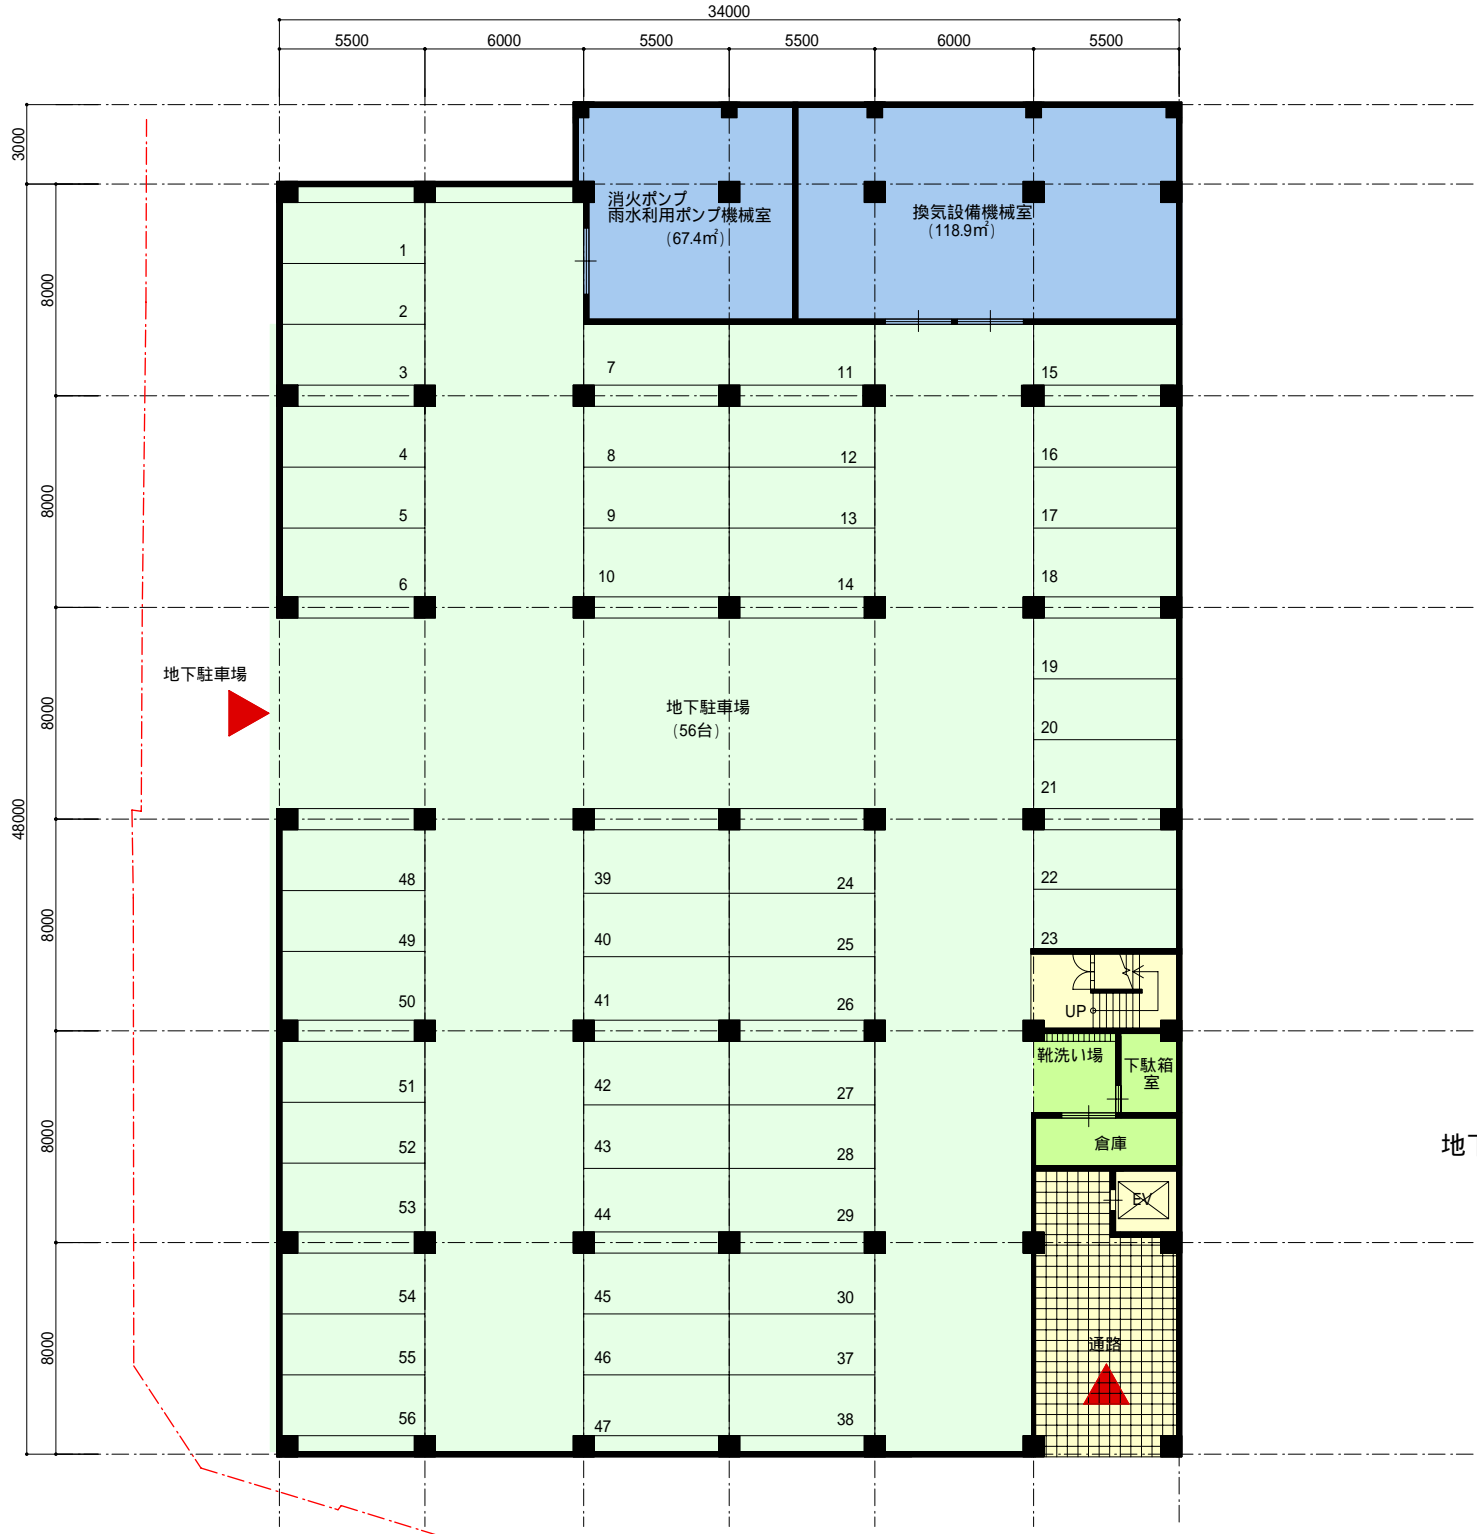

地下1階床面積 1700.7㎡

地下1階 平面図 S=1/200