


コンセント位置 各2口

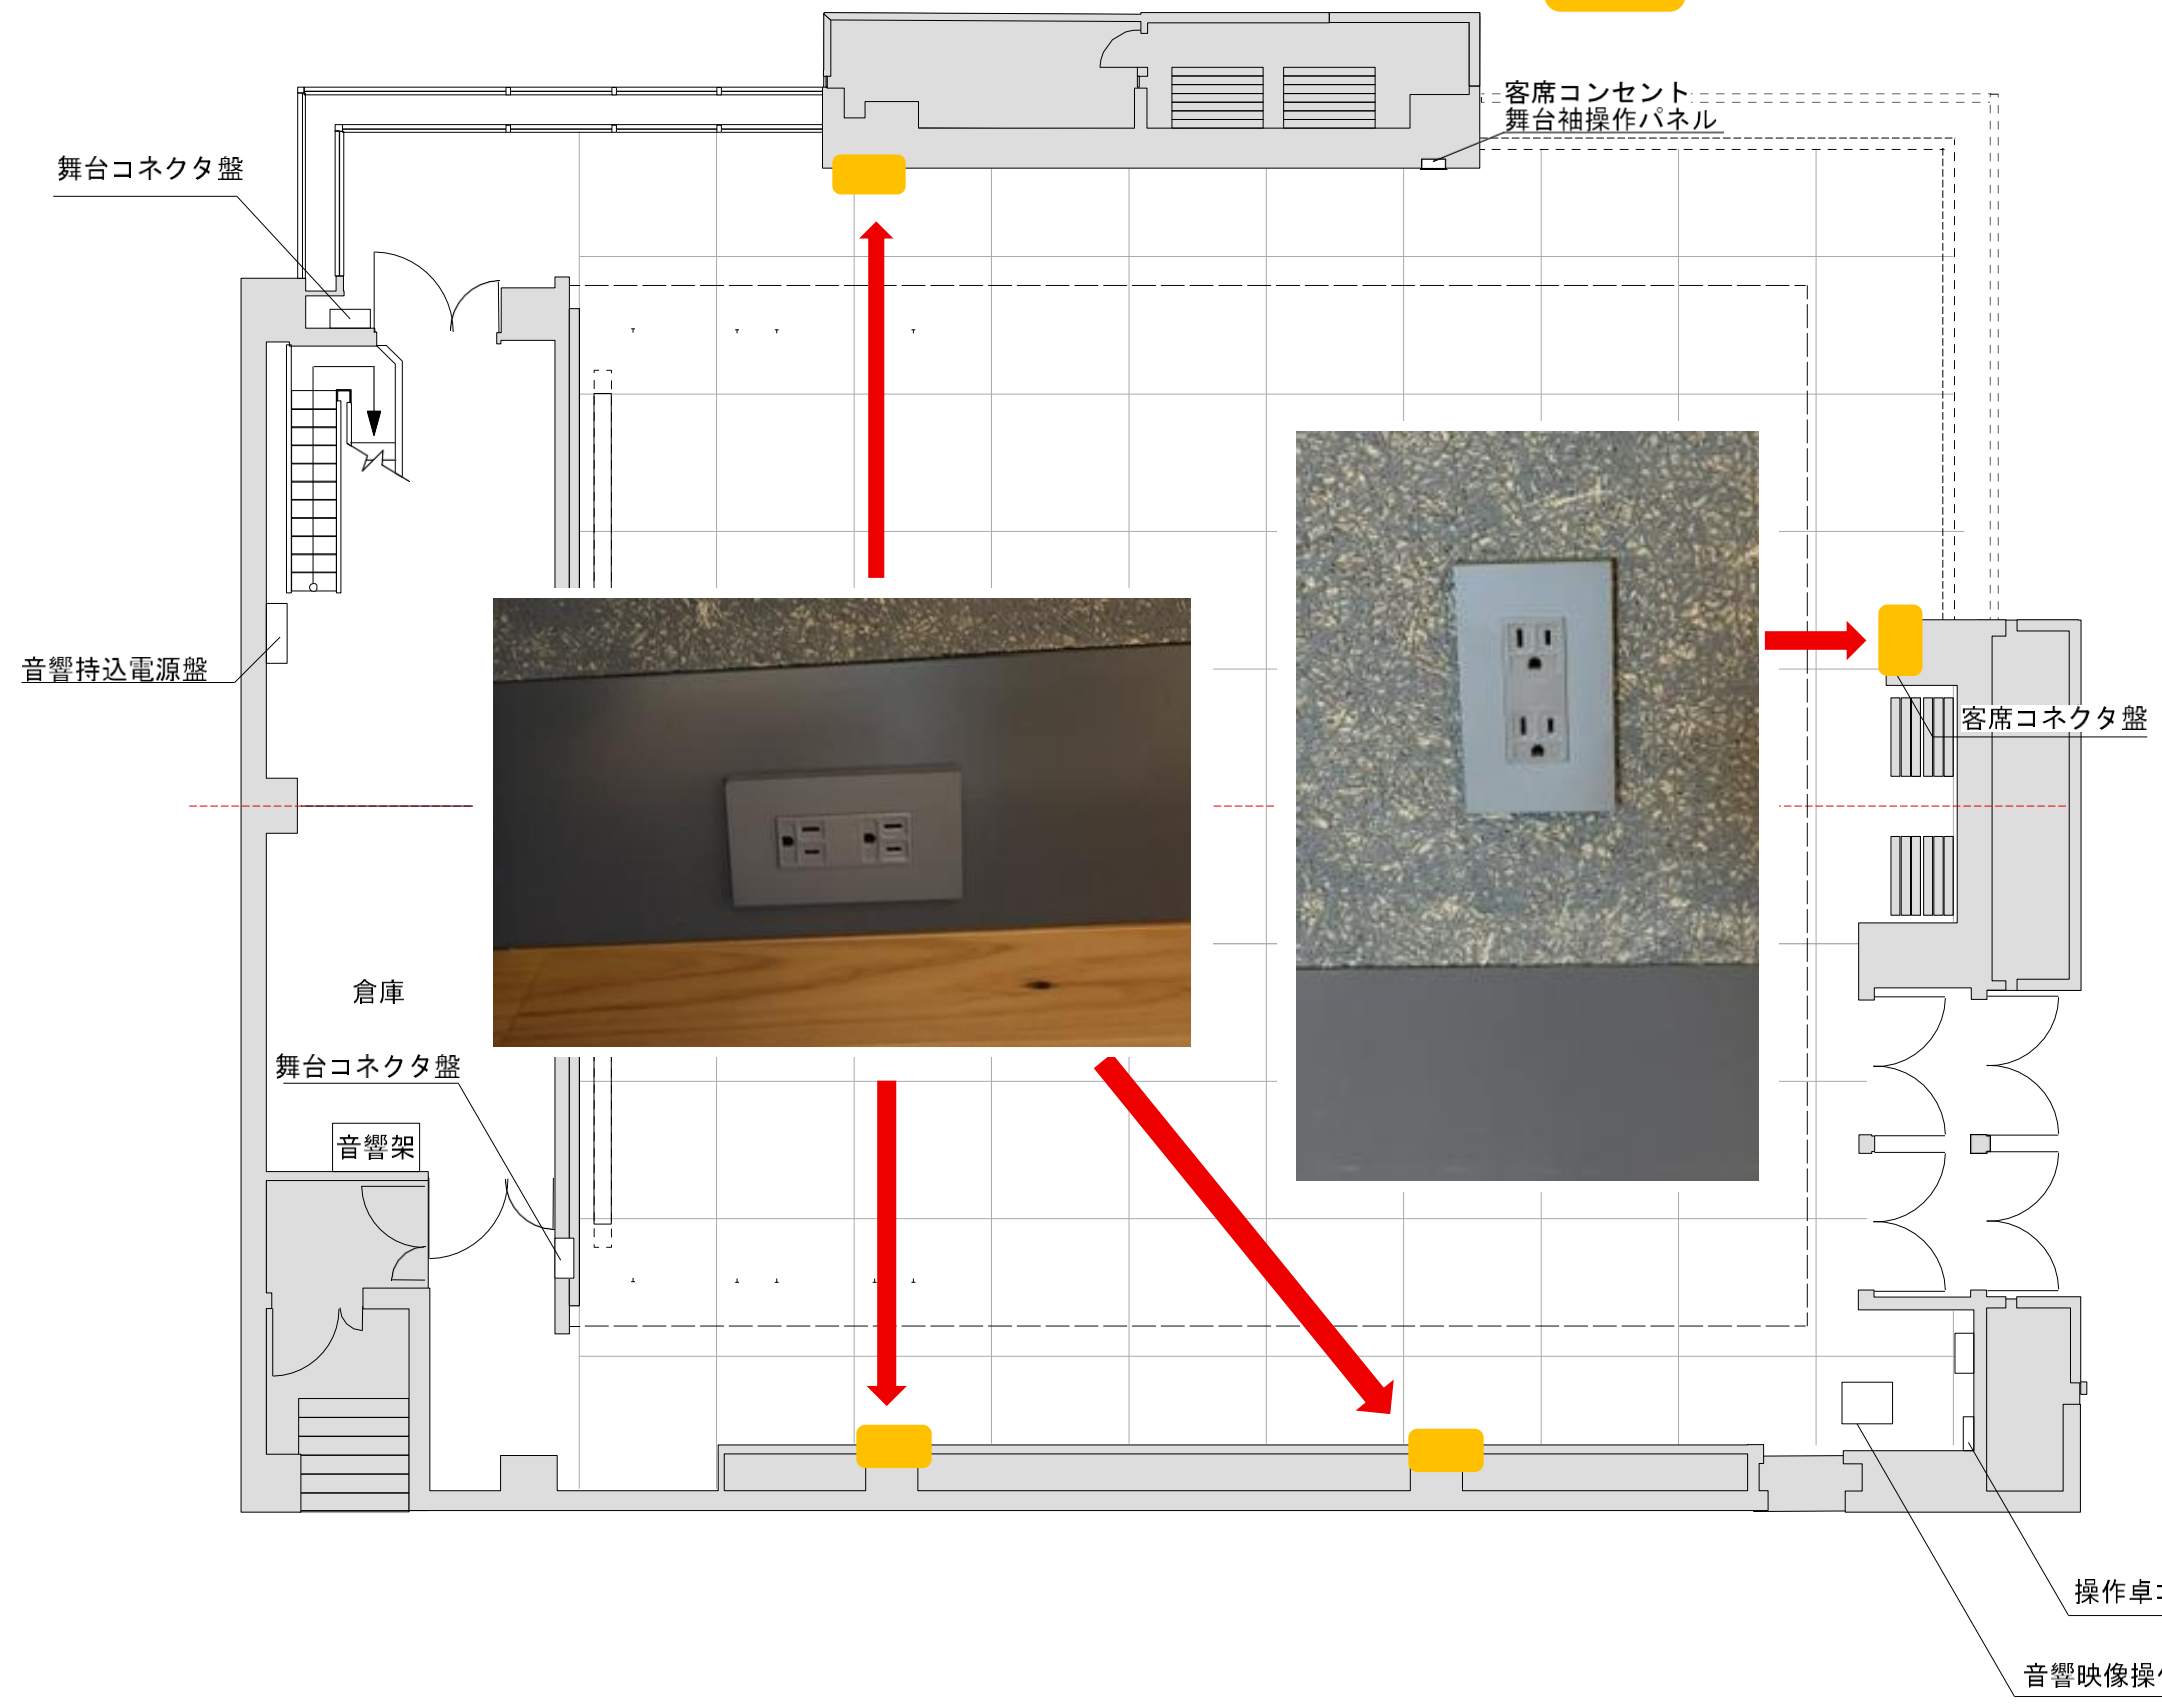

【音響分電盤 1面】
1φ3W MCCB 3P 35kVA 225AF/125A 210V-105V
【舞台コネクタ盤 2面】
【客席コネクタ盤 1面】
【操作卓コネクタ盤 1面】

