


### 特記事項

- ・斜線ハッチ範囲は2重床。(H200)
- ・天井排気ファン(フードは無し)
- ・流し台部の電気温水器容量(25L)

### 運用条件

- ・火器を使用した調理等は不可  
(ベジな調理に対応する排気設備の対応が困難の為)
- ・卓上IH等による温め等は可
- ・給排水を伴う設備は斜線範囲のみに設置可能  
給排水を伴わない内容であればカウンターラインの拡張は可能
- ・給排水設備の増設は不可(排水能力より)
- ・流し台1か所、手洗器1か所程度

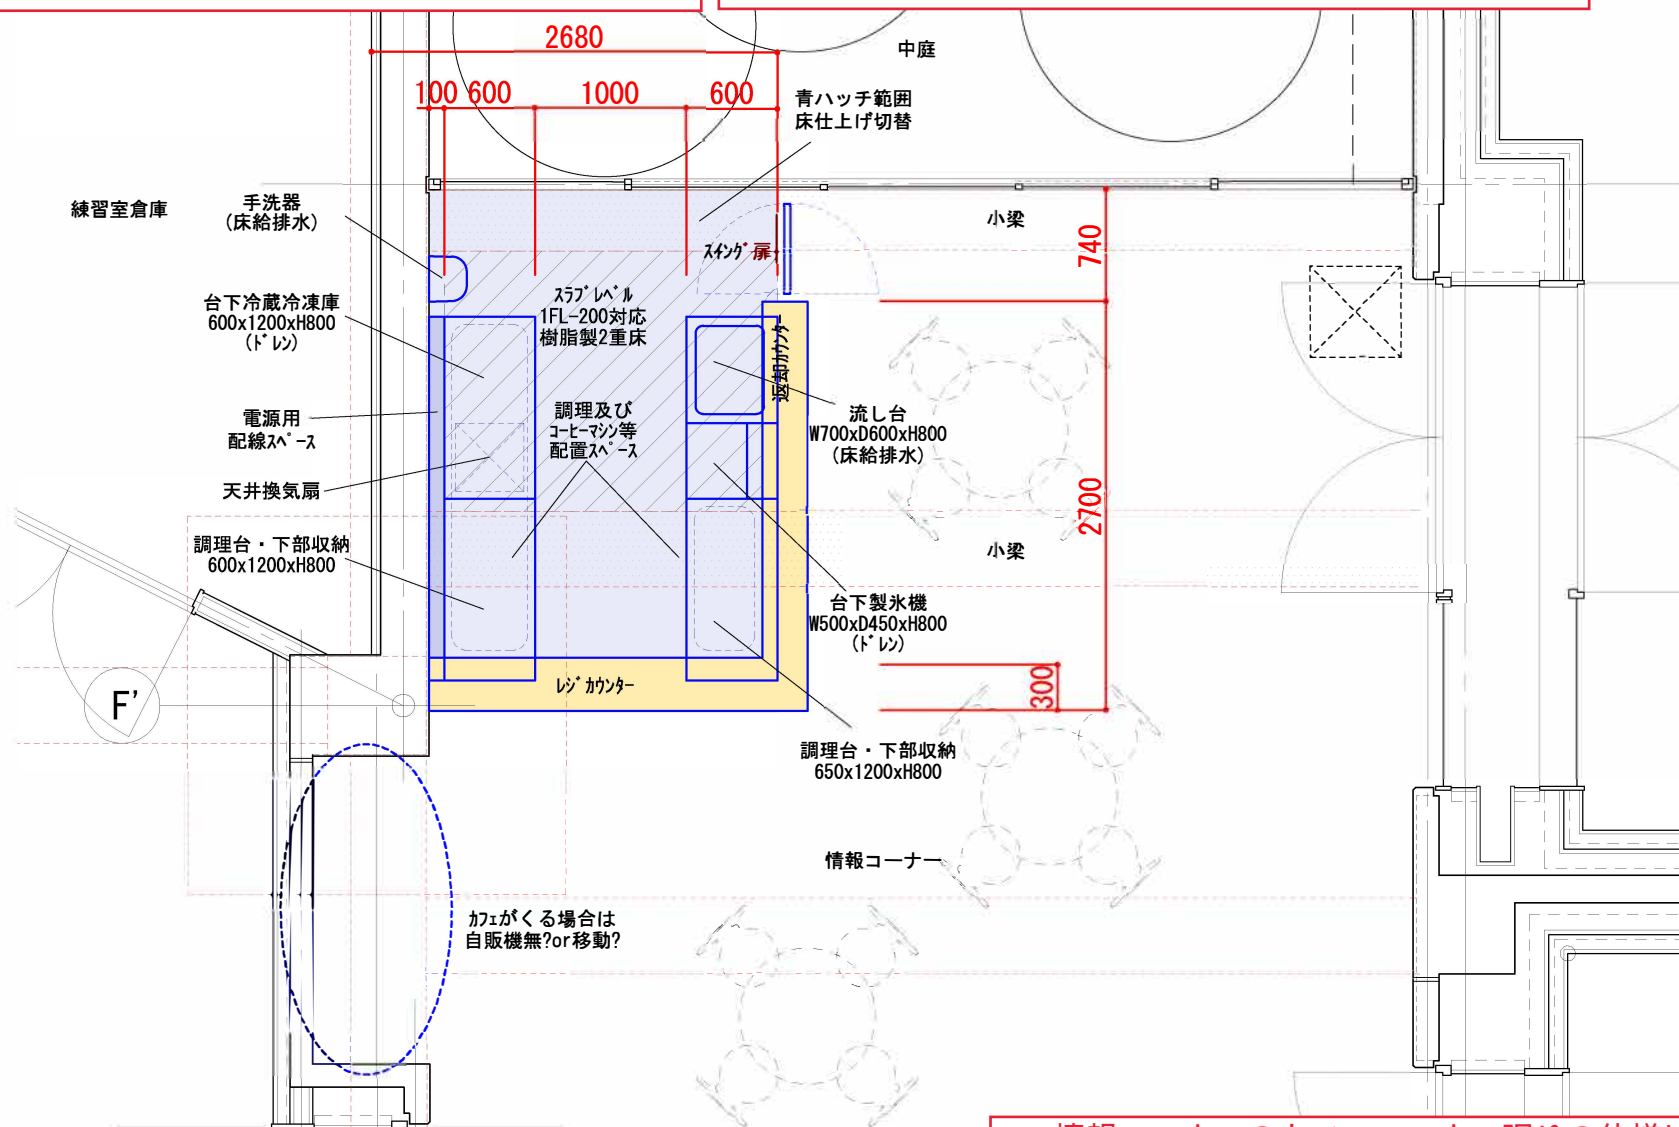

情報コーナーのカフェコーナー廻りの仕様について